


随州高新区青春化工园排水明渠（浙河大道—曾家新路）项目建设用地勘测定界图（一）

3504.619-38452.496

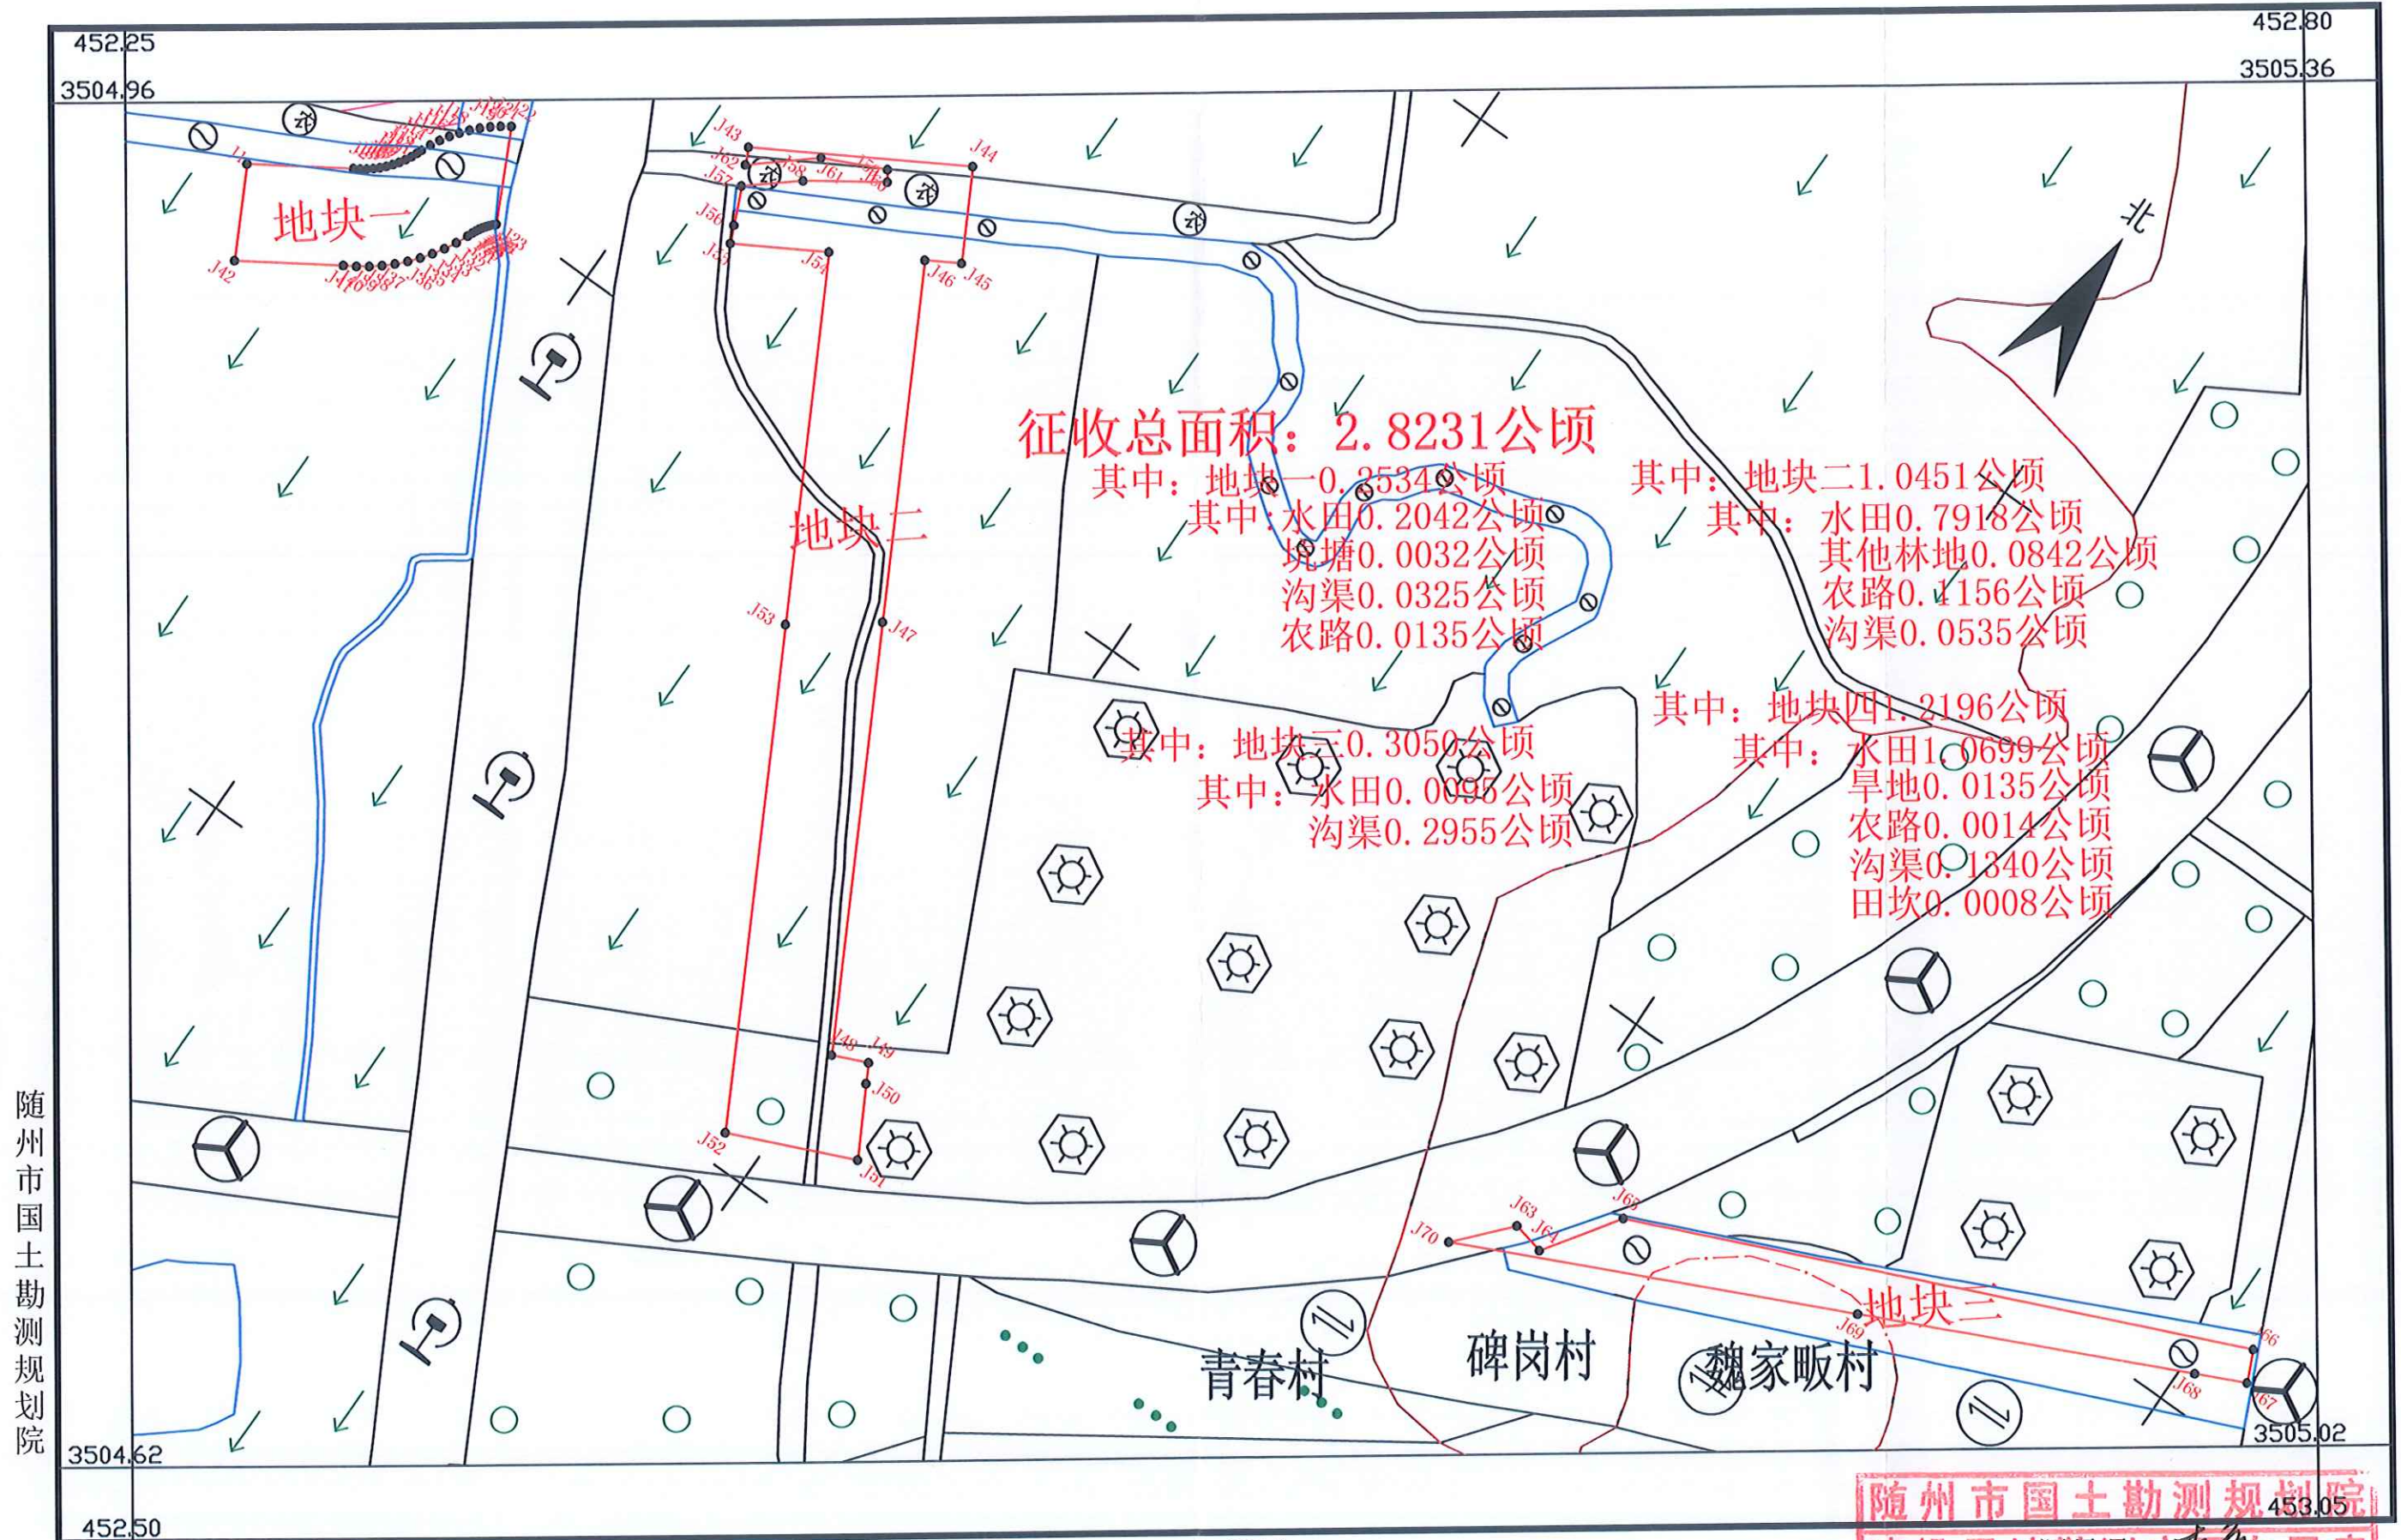

2024年6月数字化成图

2000国家大地坐标系

1:2000

随州市国土勘测规划院
建设用地测量定界专用章
资质乙级: 绘图员: 李恒 (4212) 011
检查员: 严明
审核员: