


随州市2023年度第54批次城市建设用地勘测定界图

3502.686-38454.309

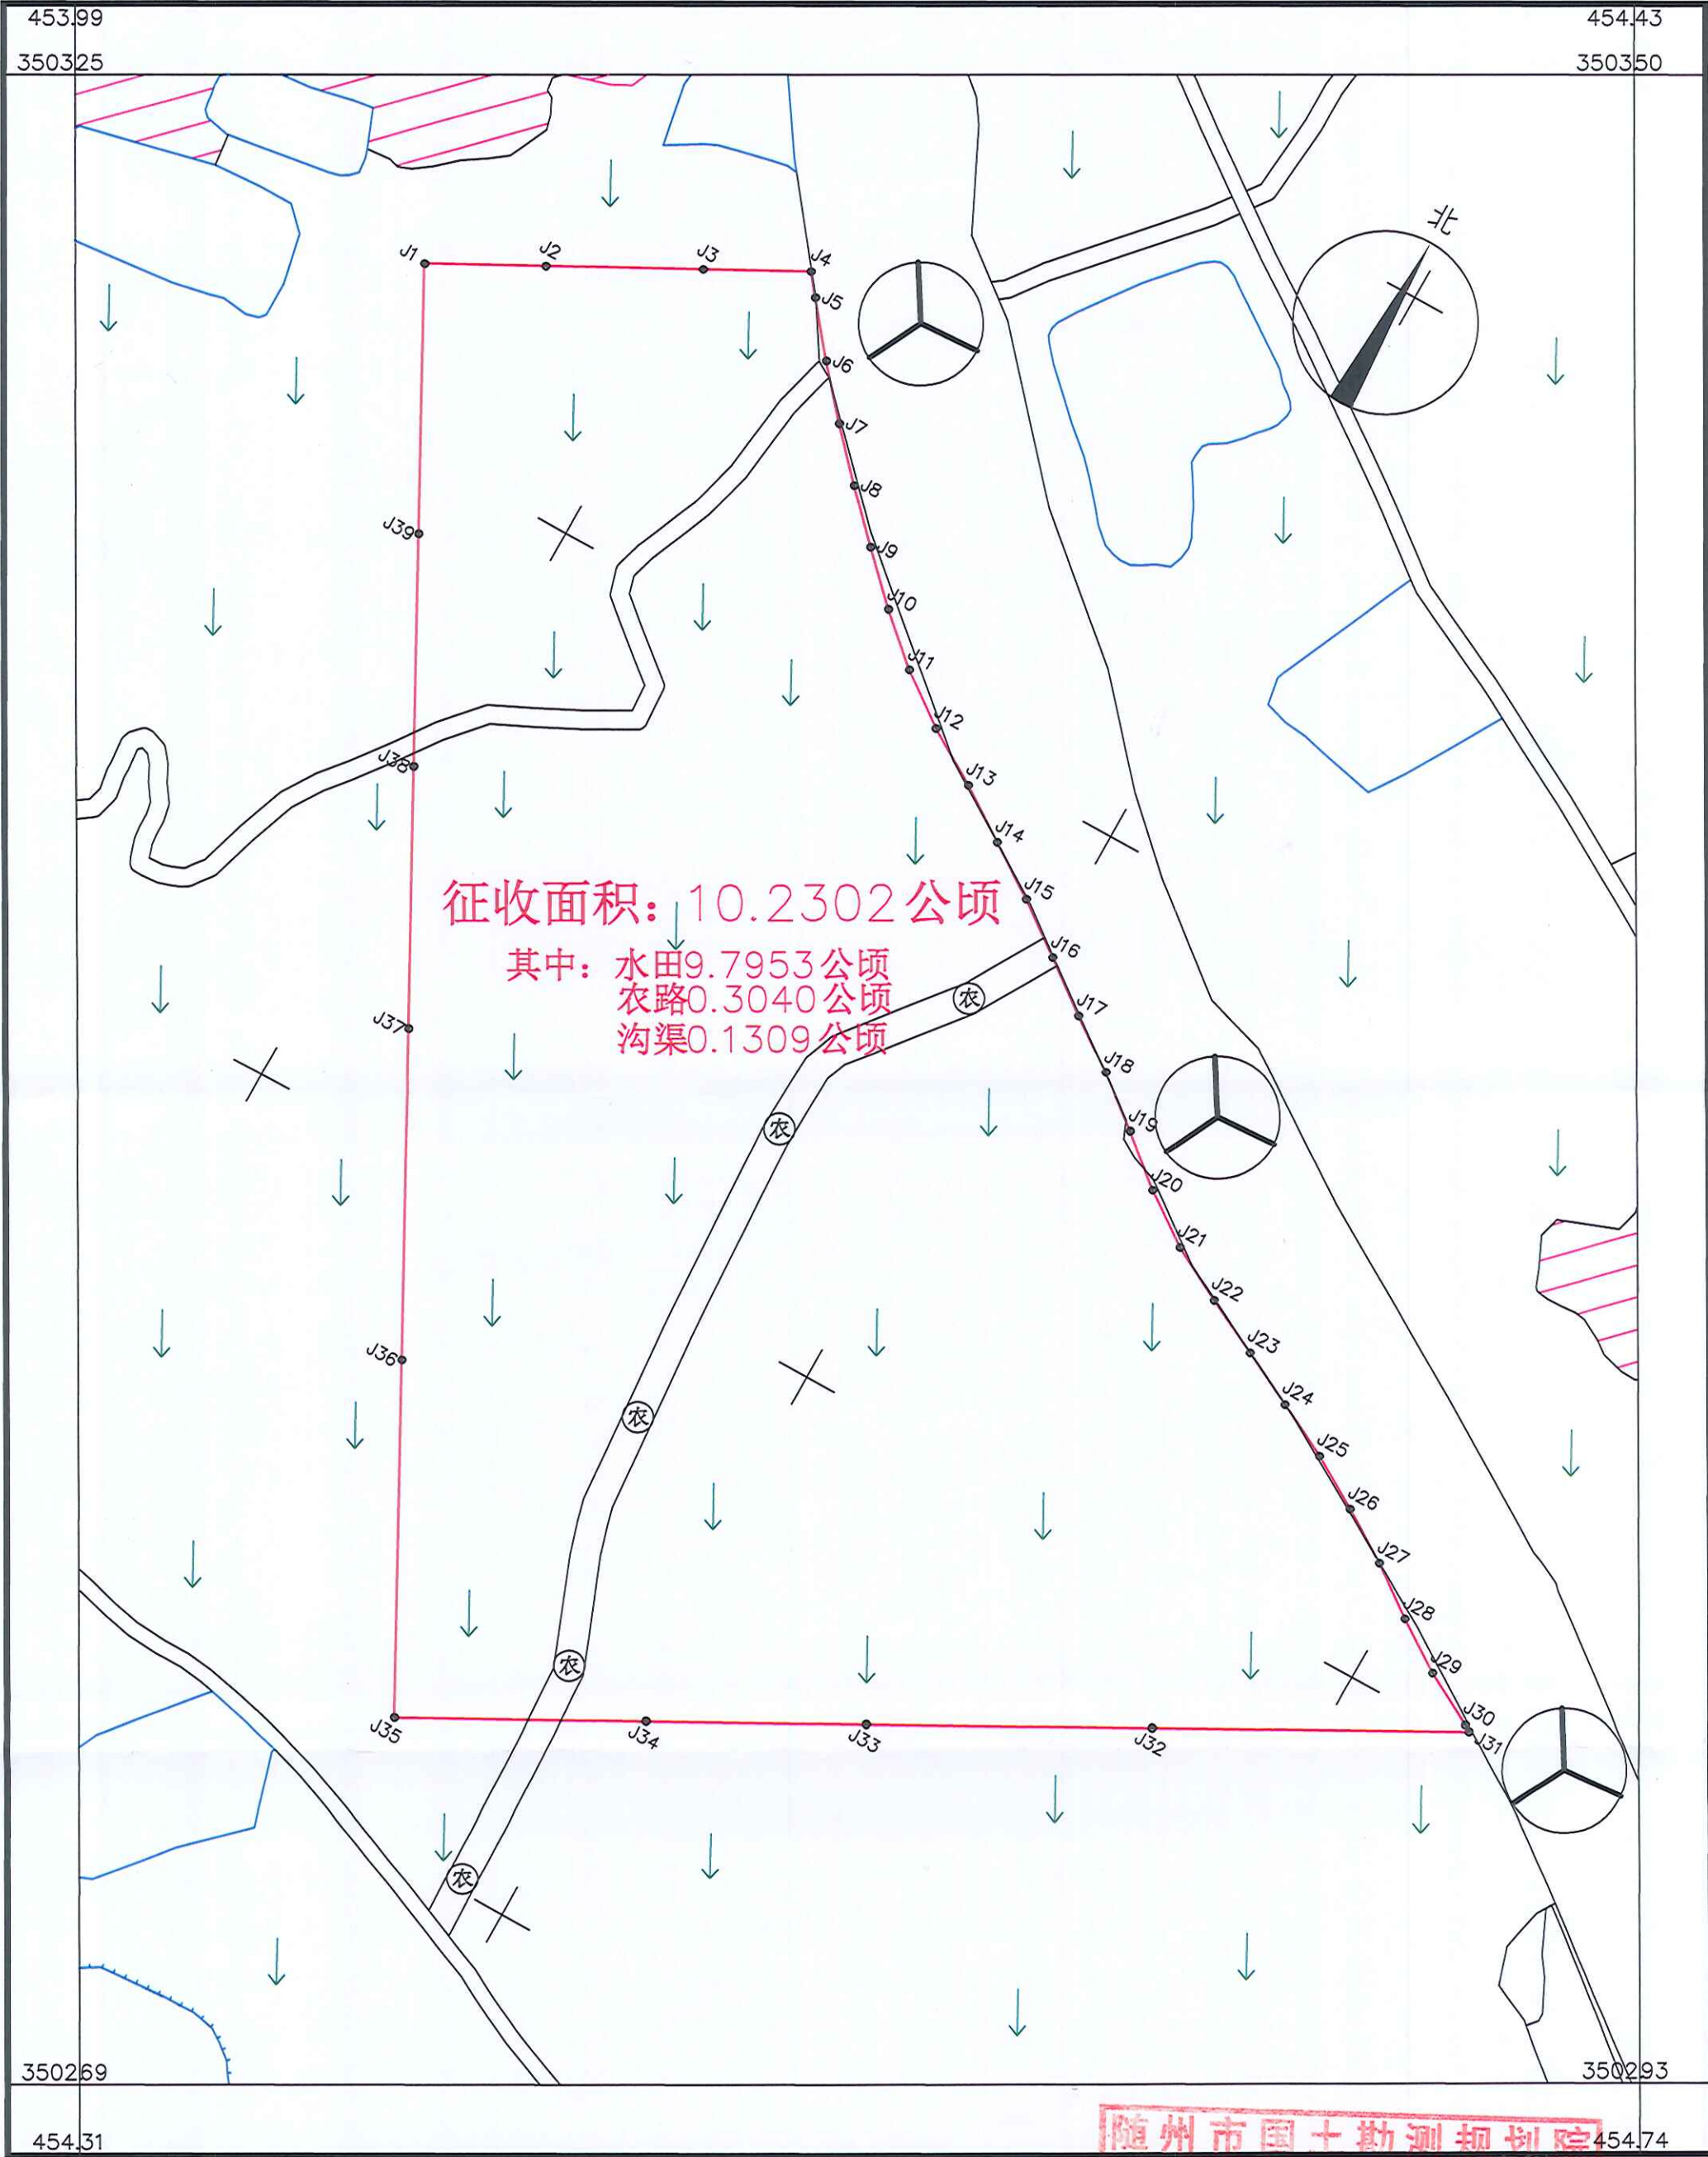

随州市国土勘测规划院

2023年11月数字化成图
2000国家大地坐标系

1:2000

随州市国土勘测规划院
建设用地勘测
资质乙级: 土地房产测绘
证书编号: 420111

测量员: 李强
绘图员: 华恒
检查员: 严志
审核员: