


随州市2024年度第42批次城市建设用地勘测界定界图
3510.099-38443.178

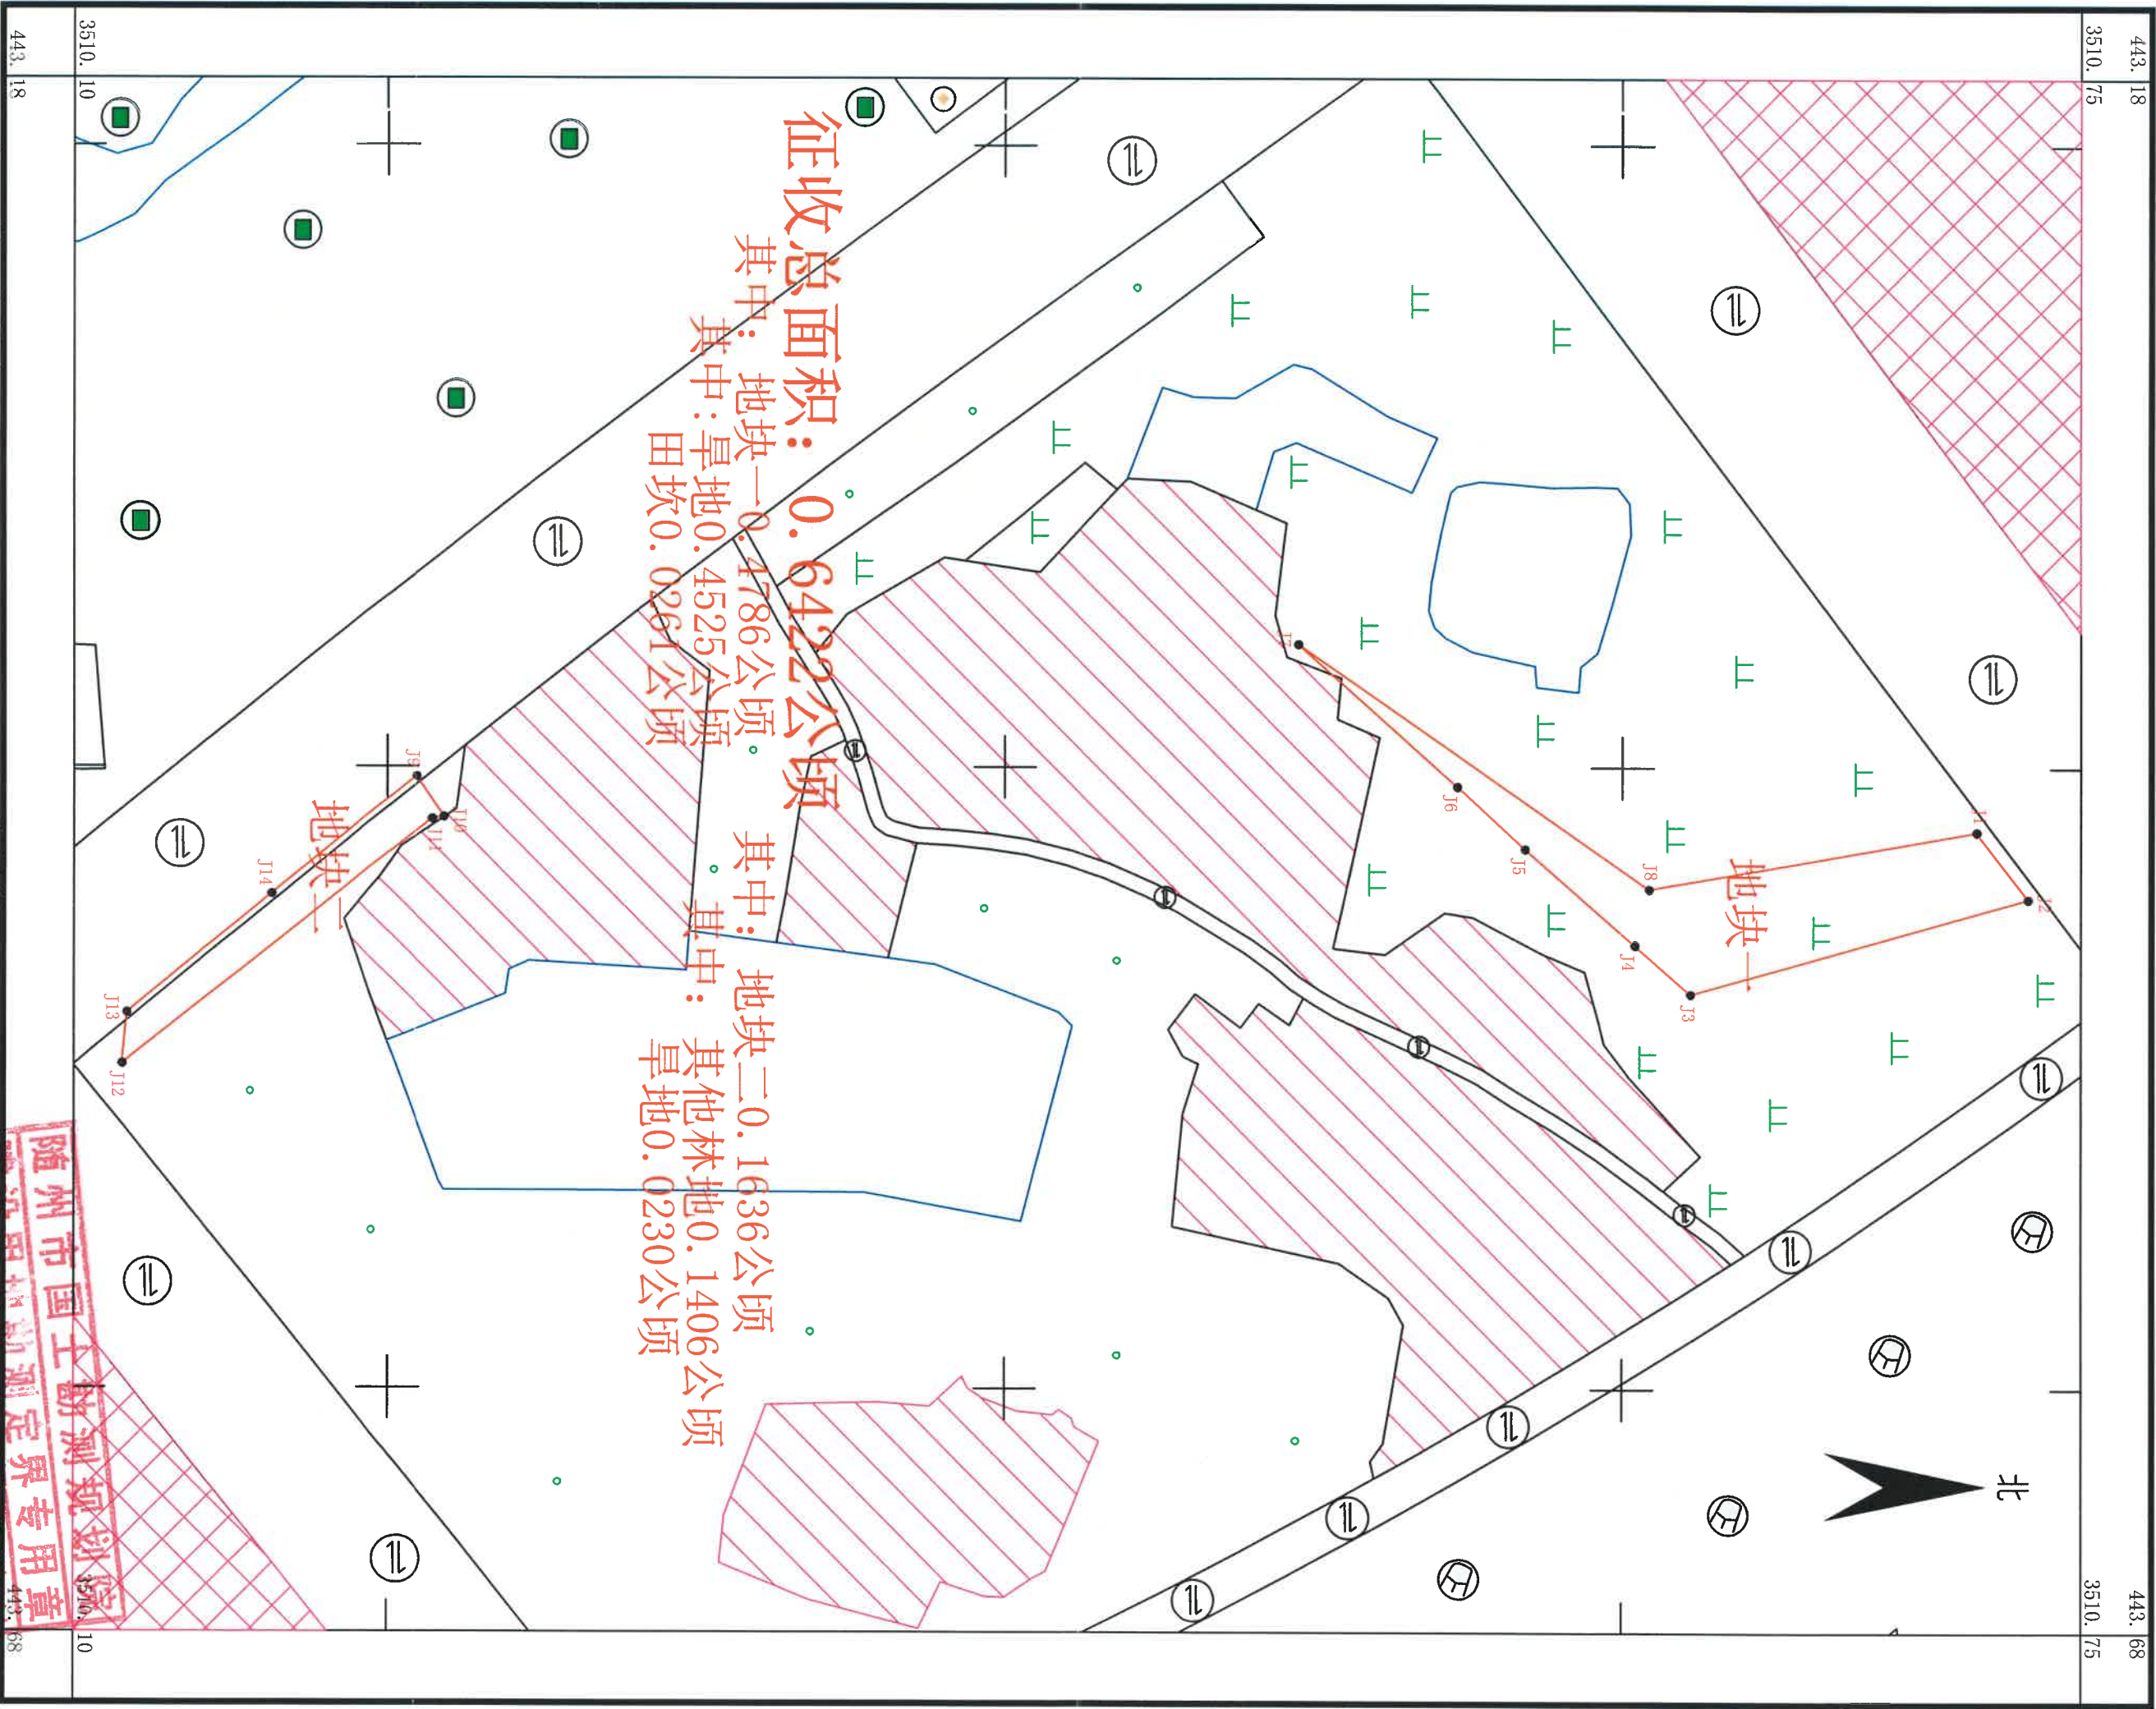

随州市国土勘测规划院

2024年6月数字化成图
2000国家大地坐标系

1:2000

随州市国土勘测规划院
建设用地勘测界定界专用章
资质乙级: 土地勘测
测量员编号: 443.68
绘图员: 华恒
检查员: 严家丹
审核员: