


随州市2024年度第46批次城市建设用地勘测定界图（一）

3502.810-38454.176

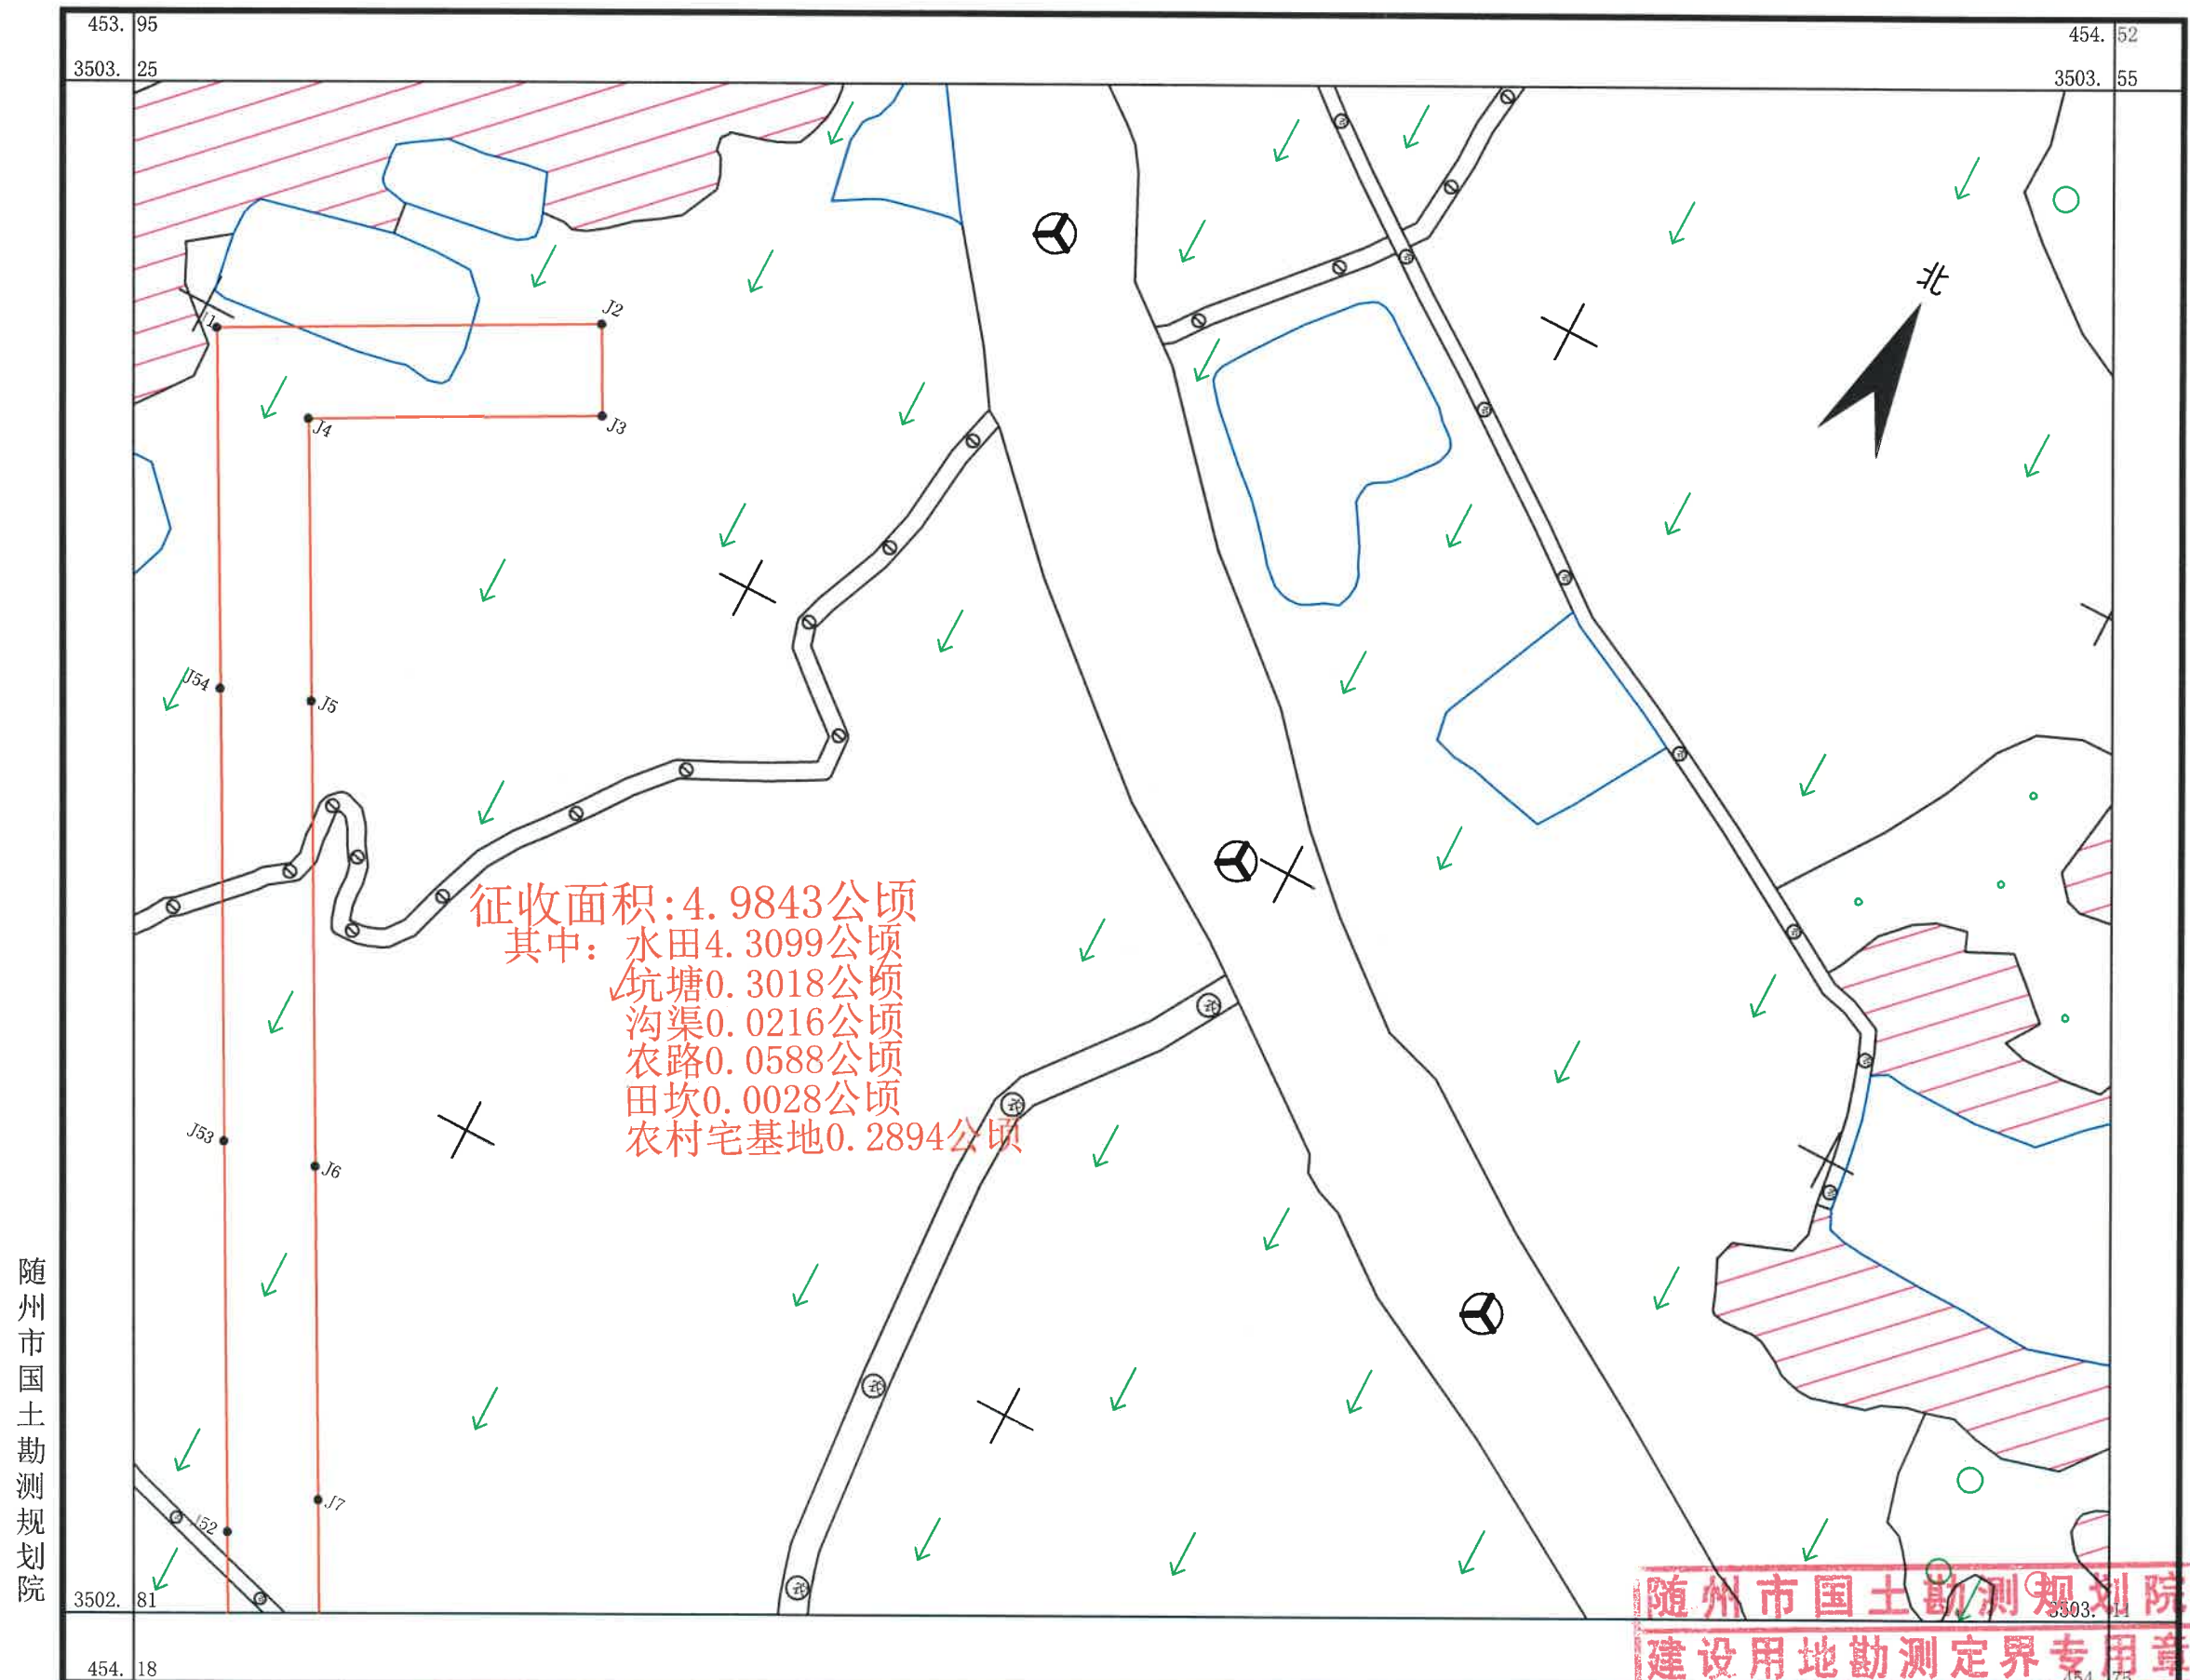

随州市国土勘测规划院

2024年7月数字化成图
2000国家大地坐标系

1:2000

绘图员:年恒
检查员:平安母
审核员:

随州市2024年度第46批次城市建设用地勘测定界图（二）

3502.366-38454.407

