


随州高新区吴家老湾片区排水改造工程（二号渠改建）项目建设用地勘测定界图二

3508.053-38444.861

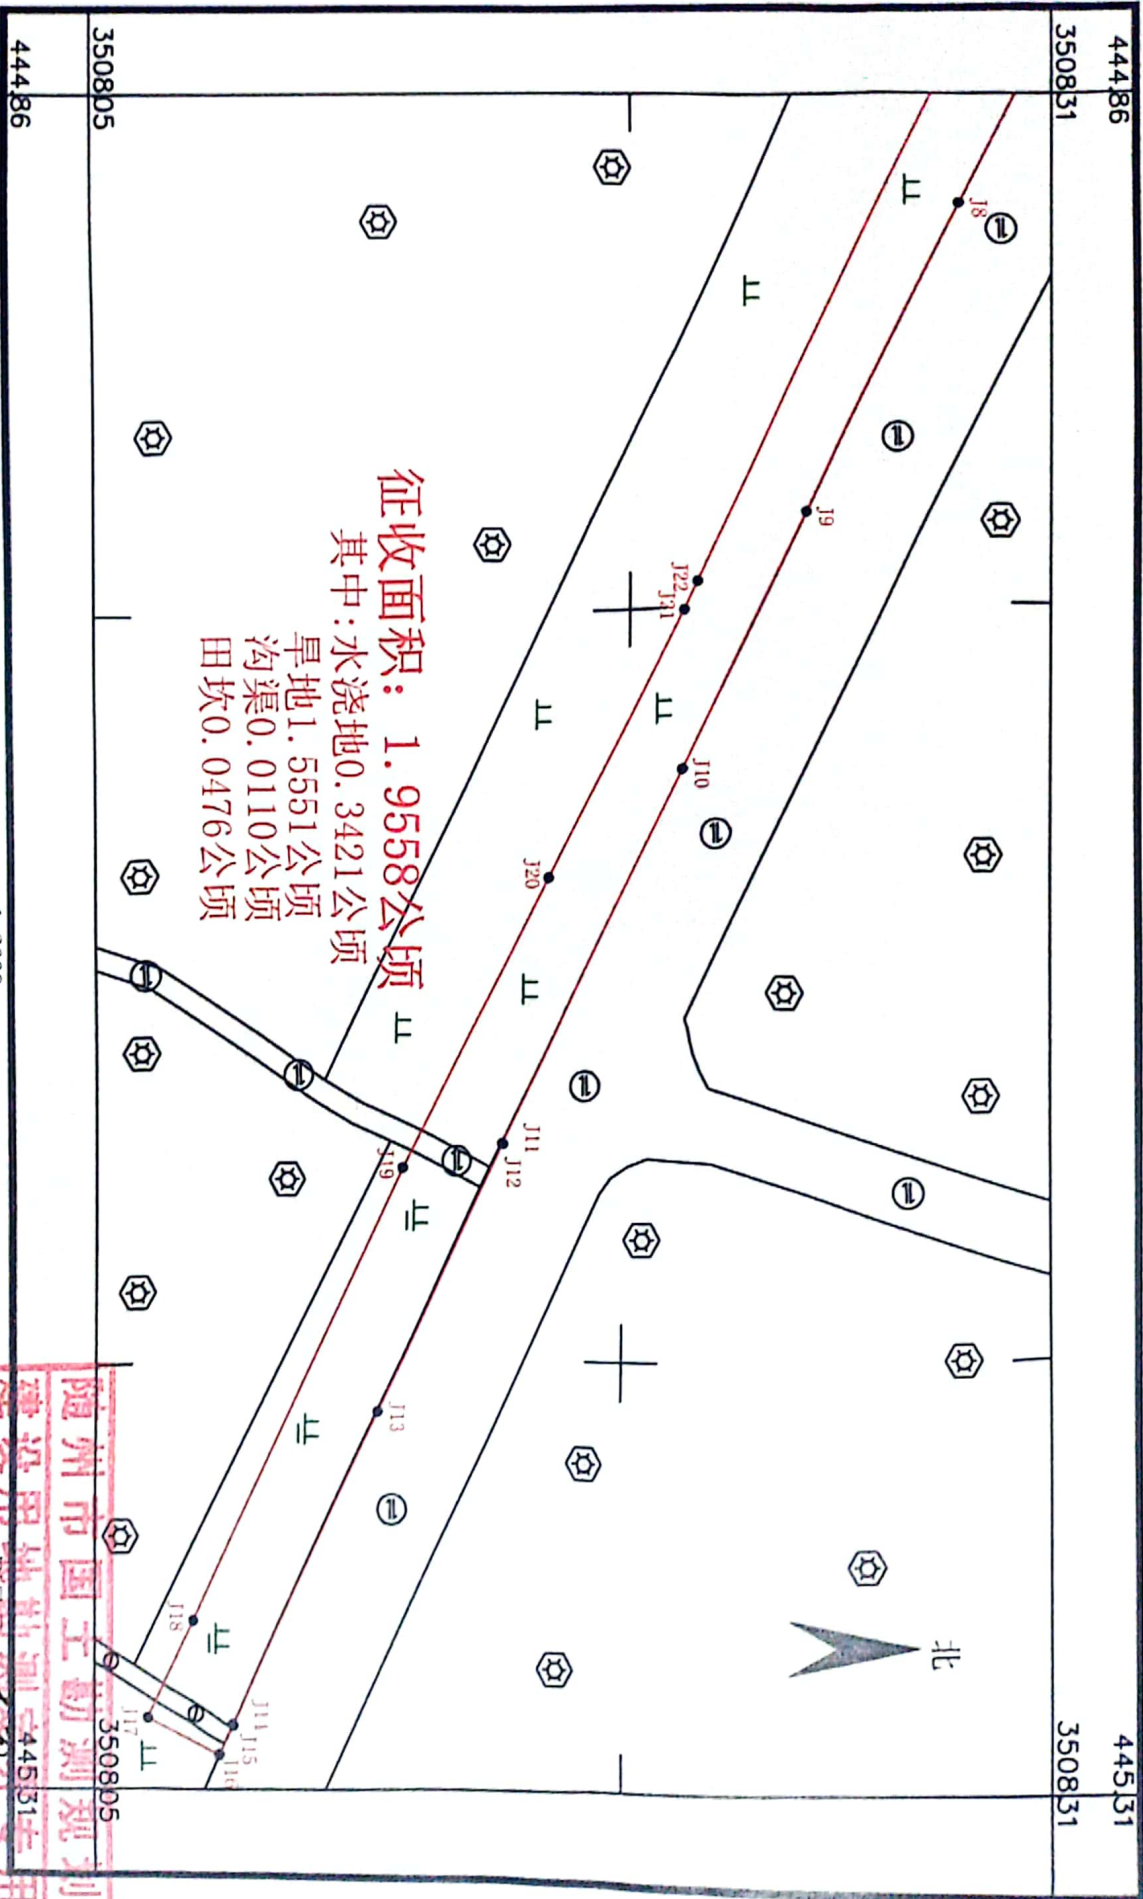

征收面积: 1.9558公顷
 其中: 水浇地0.3421公顷
 旱地1.5551公顷
 沟渠0.0110公顷
 田坎0.0476公顷

2024年9月数字化成图
 2000国家大地坐标系

随州市国土勘测规划院
 建设用地勘测规划院
 资质乙级: 绘图员: 审核员: 华恒
 编号: (4212)011

随州市国土勘测规划院