


随州市2024年度第47批次城市建设用地勘测定界图

3502.571-38454.416

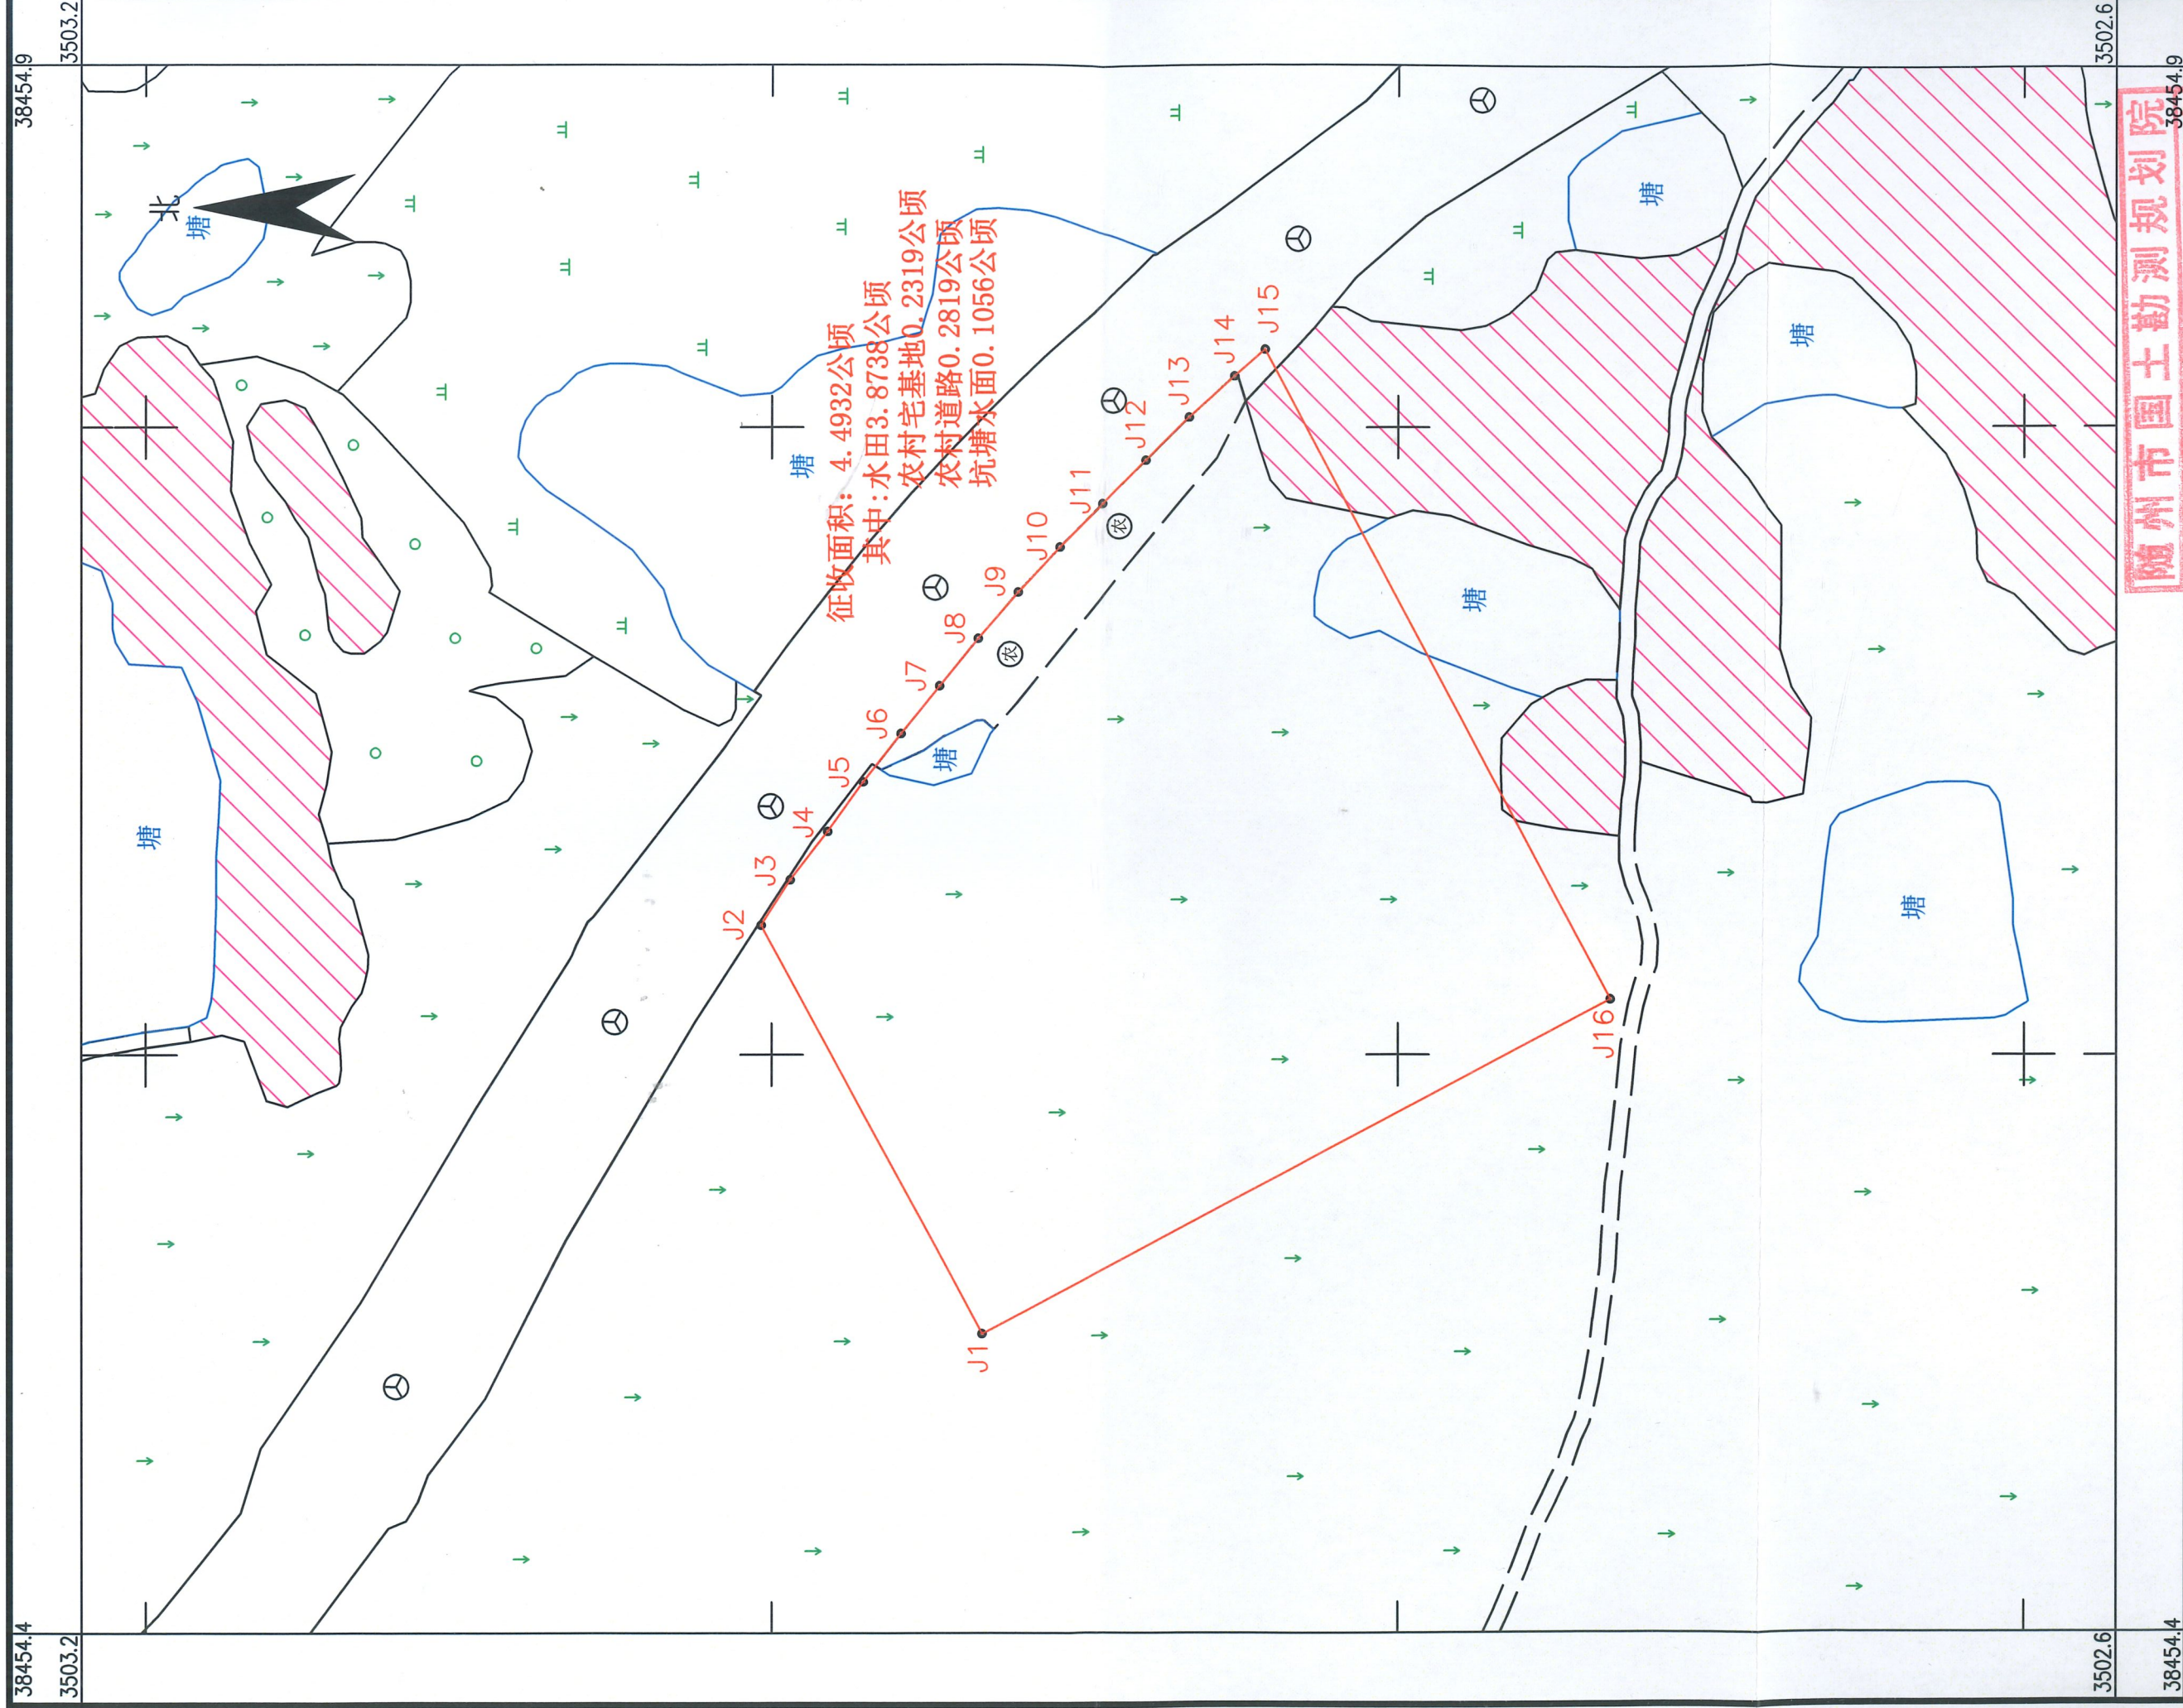

随州市国土勘测规划院

随州市国土勘测规划院

2024年9月数字化成图
2000国家大地坐标系

1:2000

随州市国土勘测规划院
测量员: 李强
绘图员: 王强
检查员: 王强
审核员: 华恒