


随州市2024年度第48批次城市建设用地
(随州市碑岗新路(青春路-乾泰大道)市政工程)勘测定界图

3505.784-38452.839

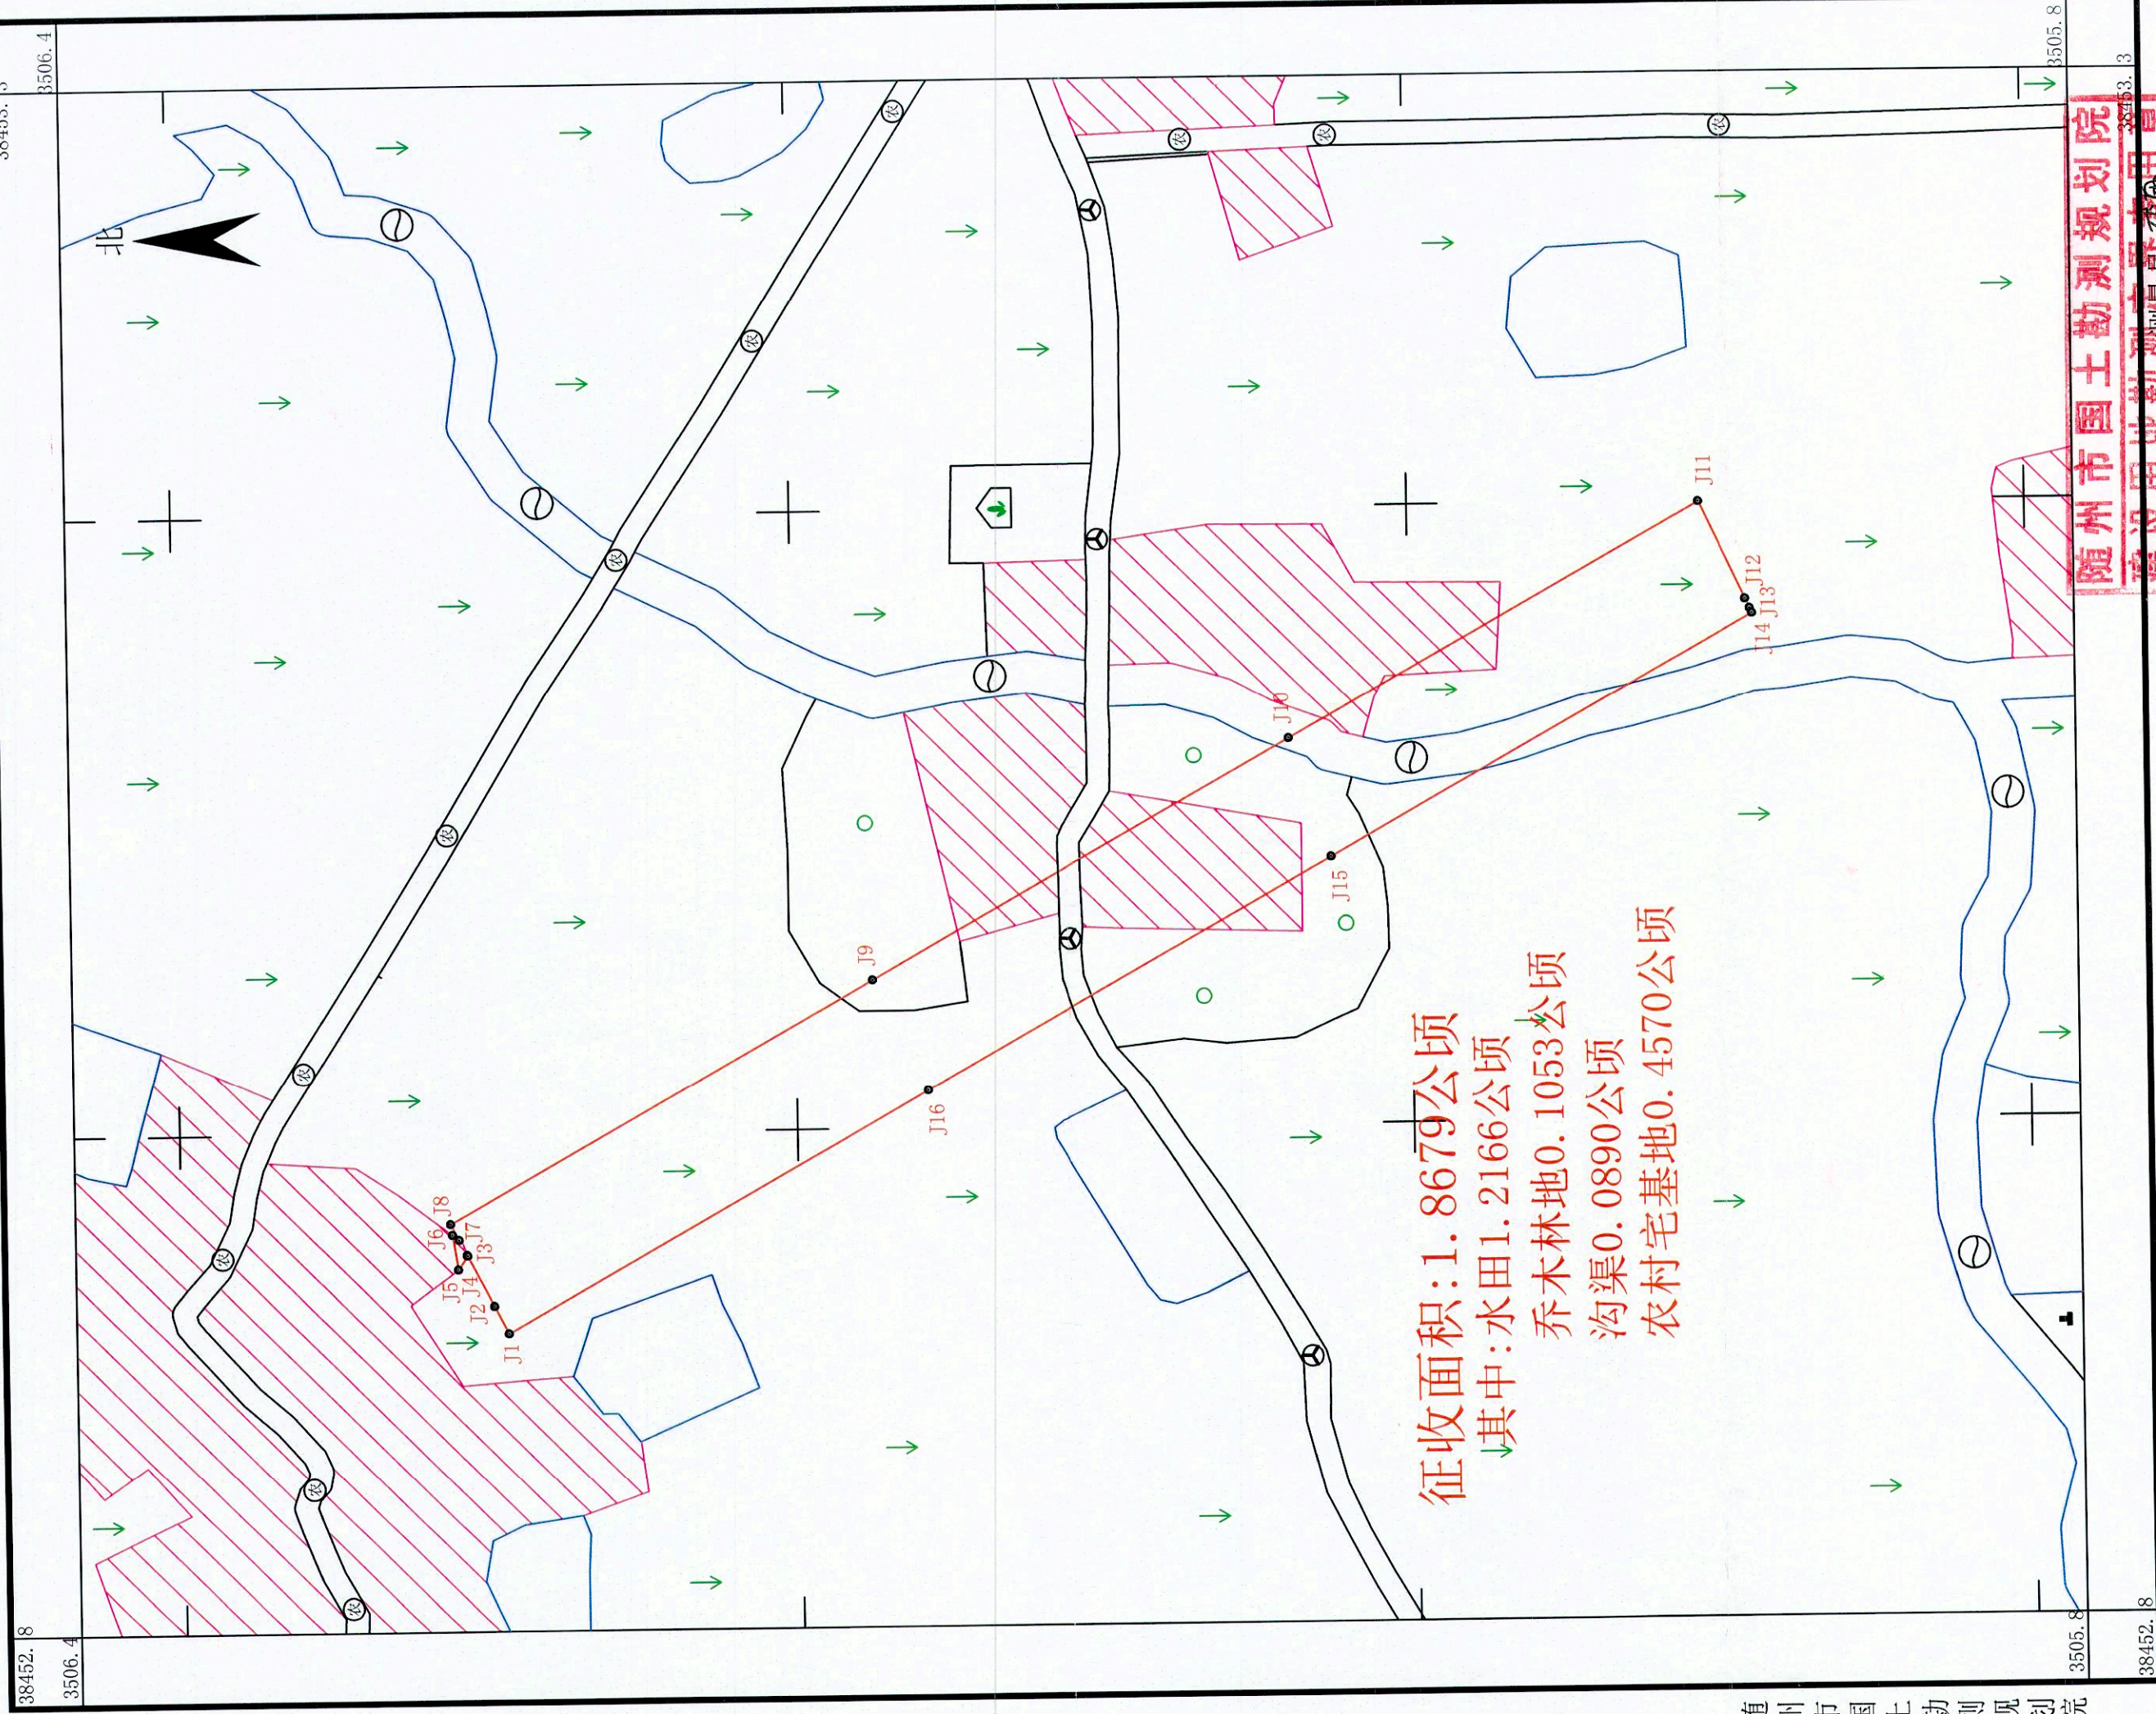

随州市国土勘测规划院