


随州市2024年度第53批次城市建设用地勘测定界图

3504.544-38453.083

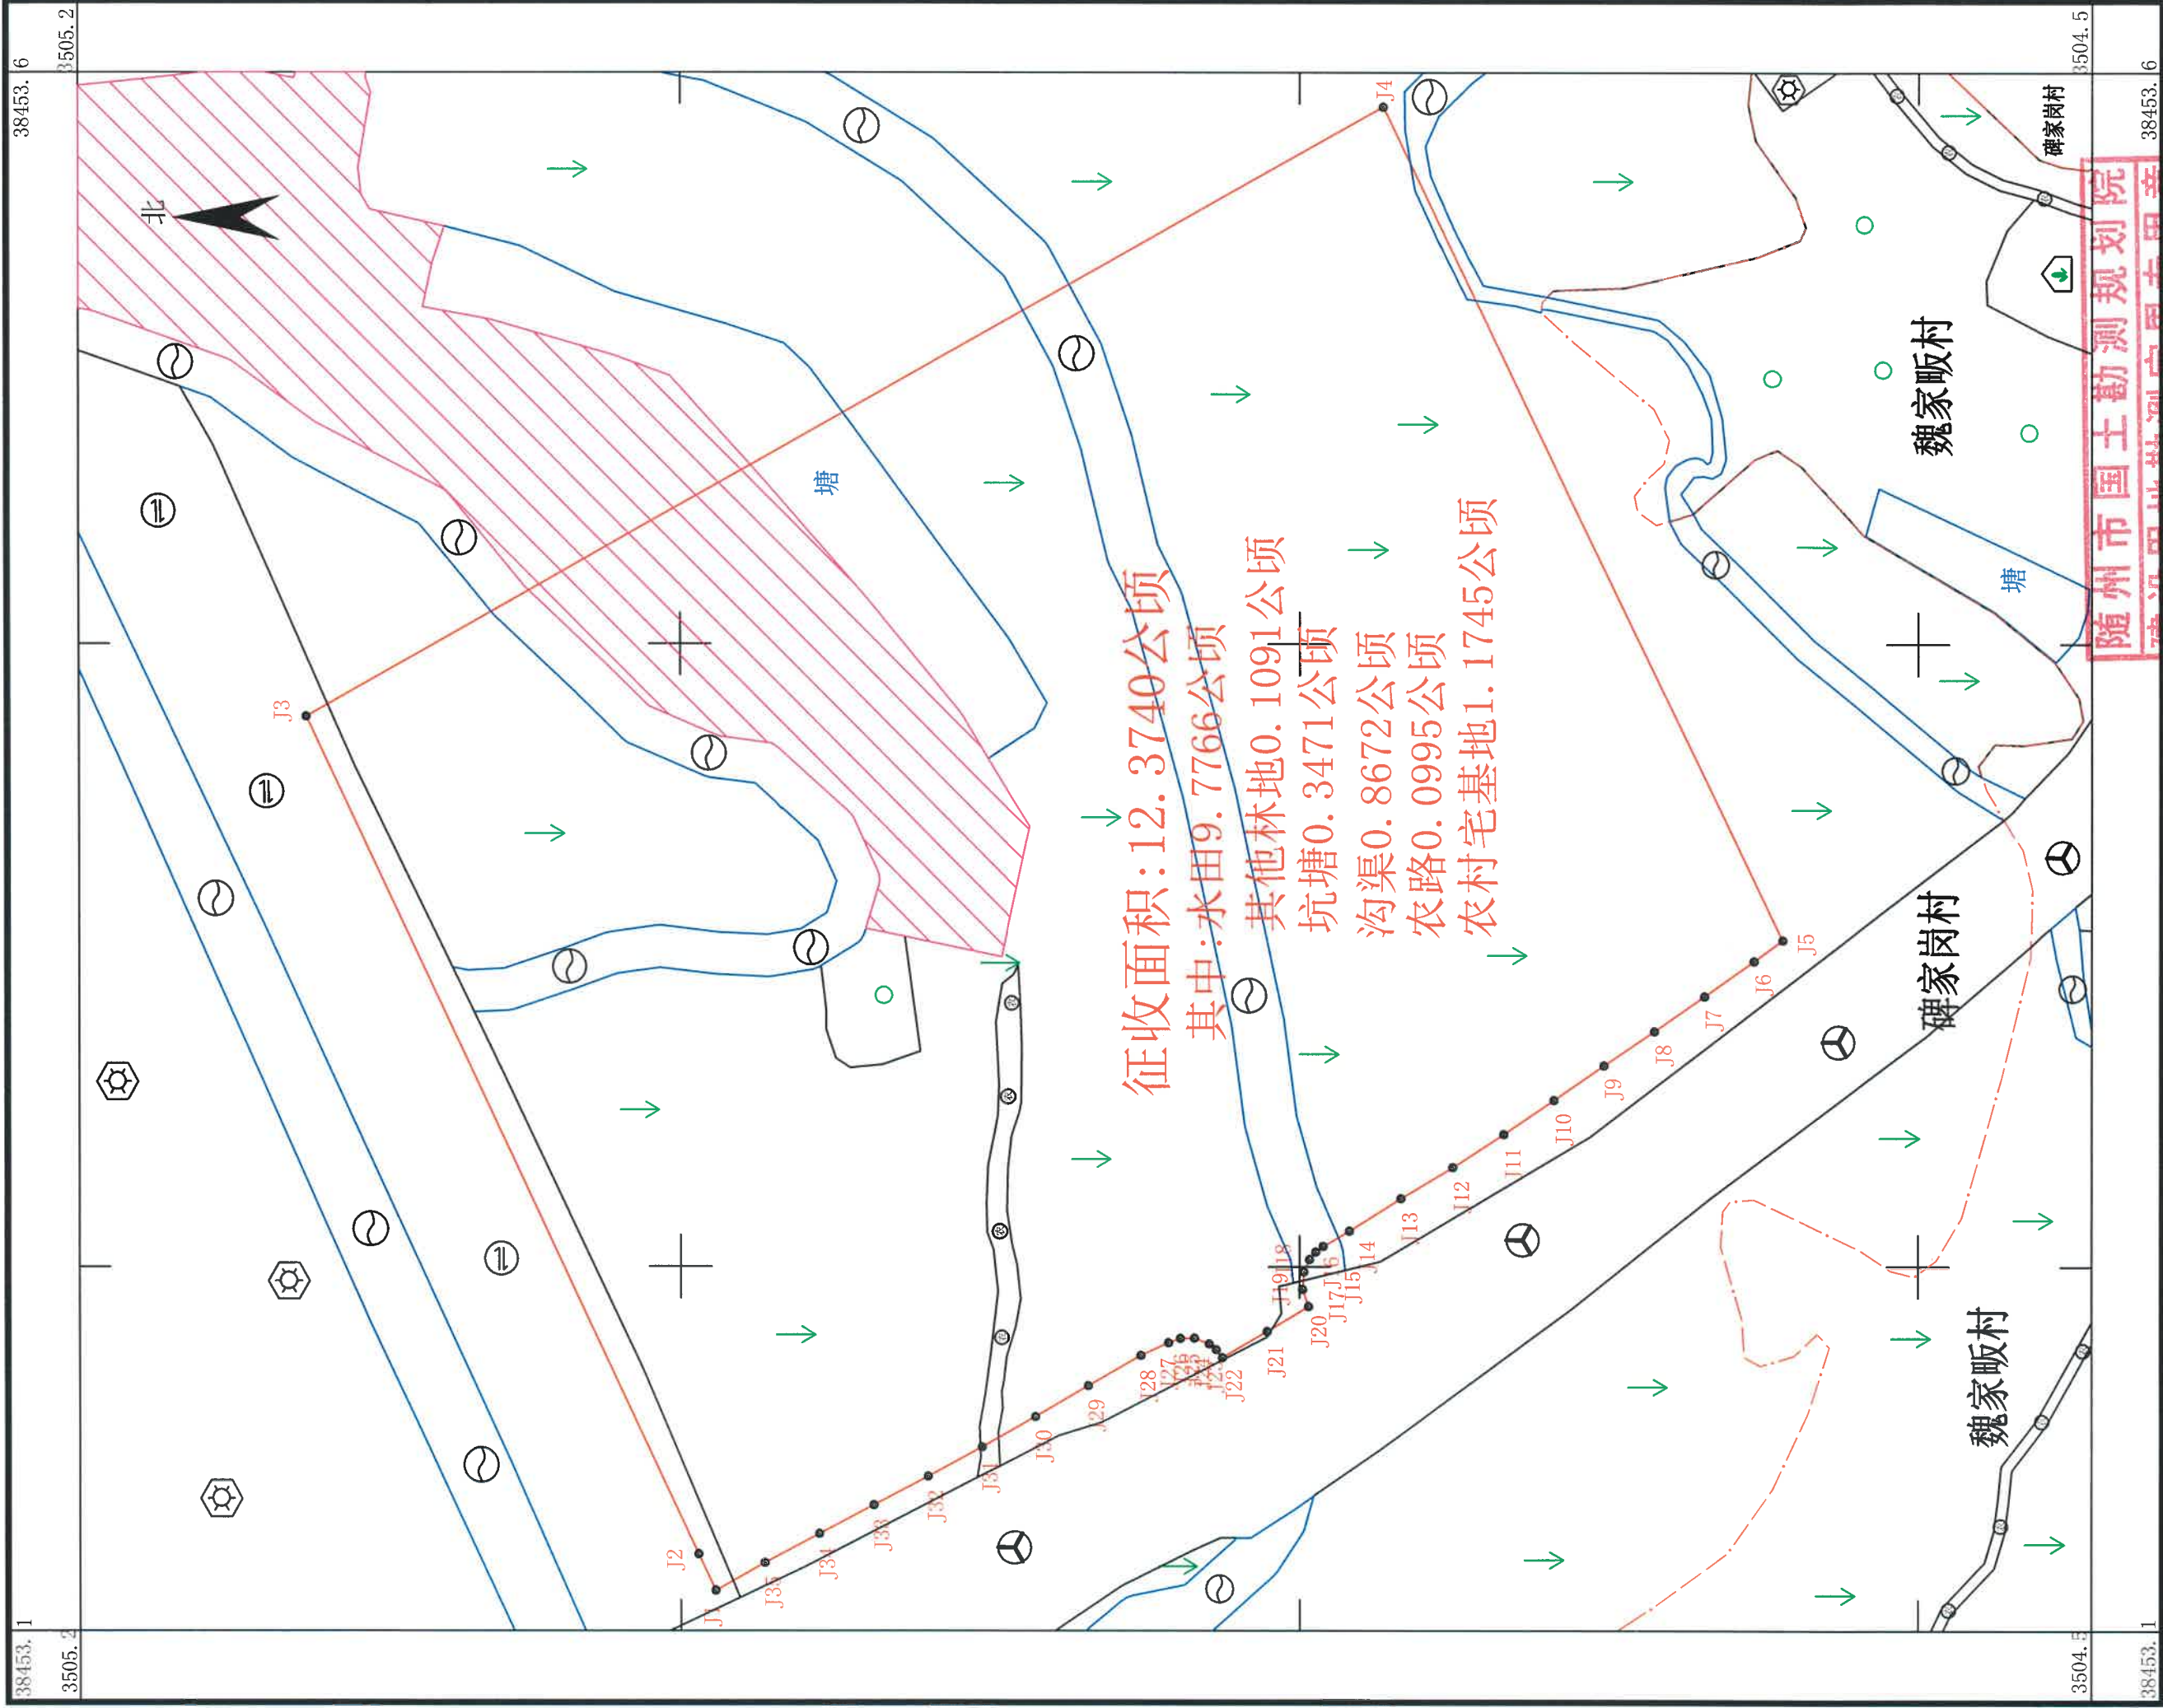

1:2000

2024年8月数字化成图
2000国家大地坐标系

随州市国土勘测规划院