


随州高新区青春化工园排水明渠（浙河大道—曾家新路）项目建设用地勘测定界图（二）

3505.170-38453.387

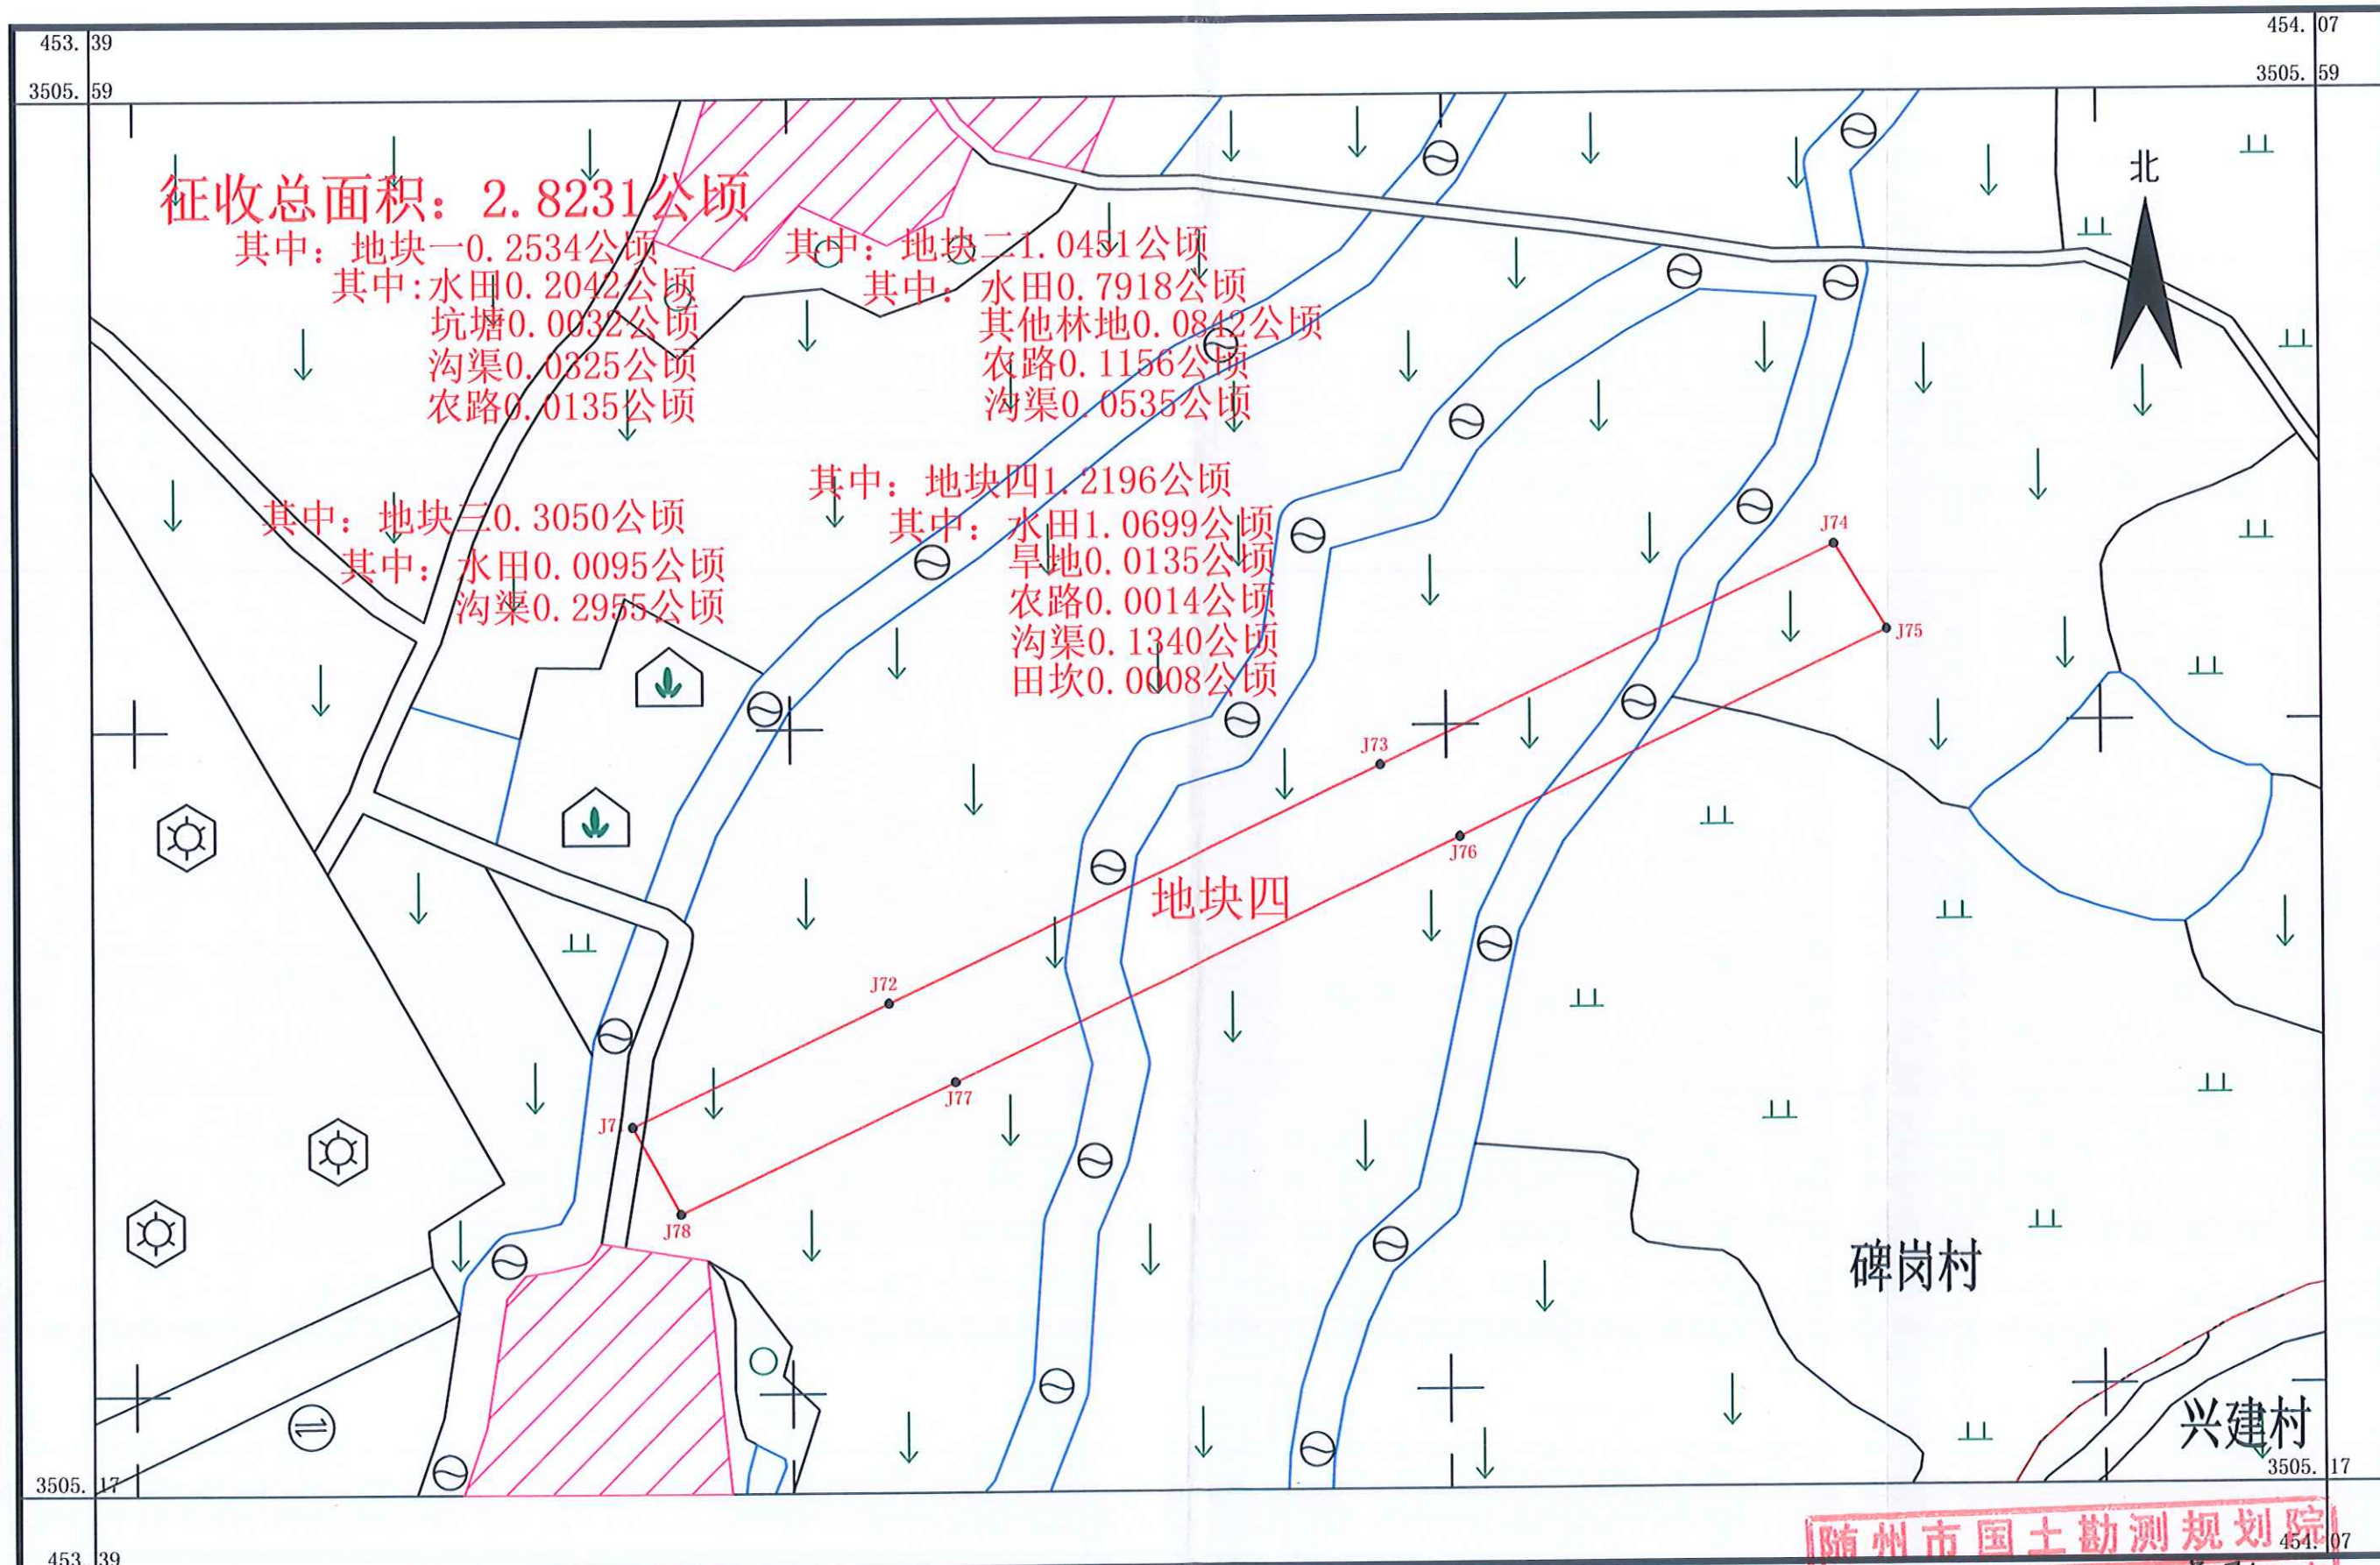

2024年6月数字化成图
2000国家大地坐标系

1:2000

随州市国土勘测规划院
建设用地勘测定界专用章
资质乙级: 土地房产测绘
绘图员: 李国平
检查员: 李国平
审核员: