


随州高新区吴家老湾片区排水改造工程（二号渠改建）项目建设用地勘测定界图
3508.244-38444.411

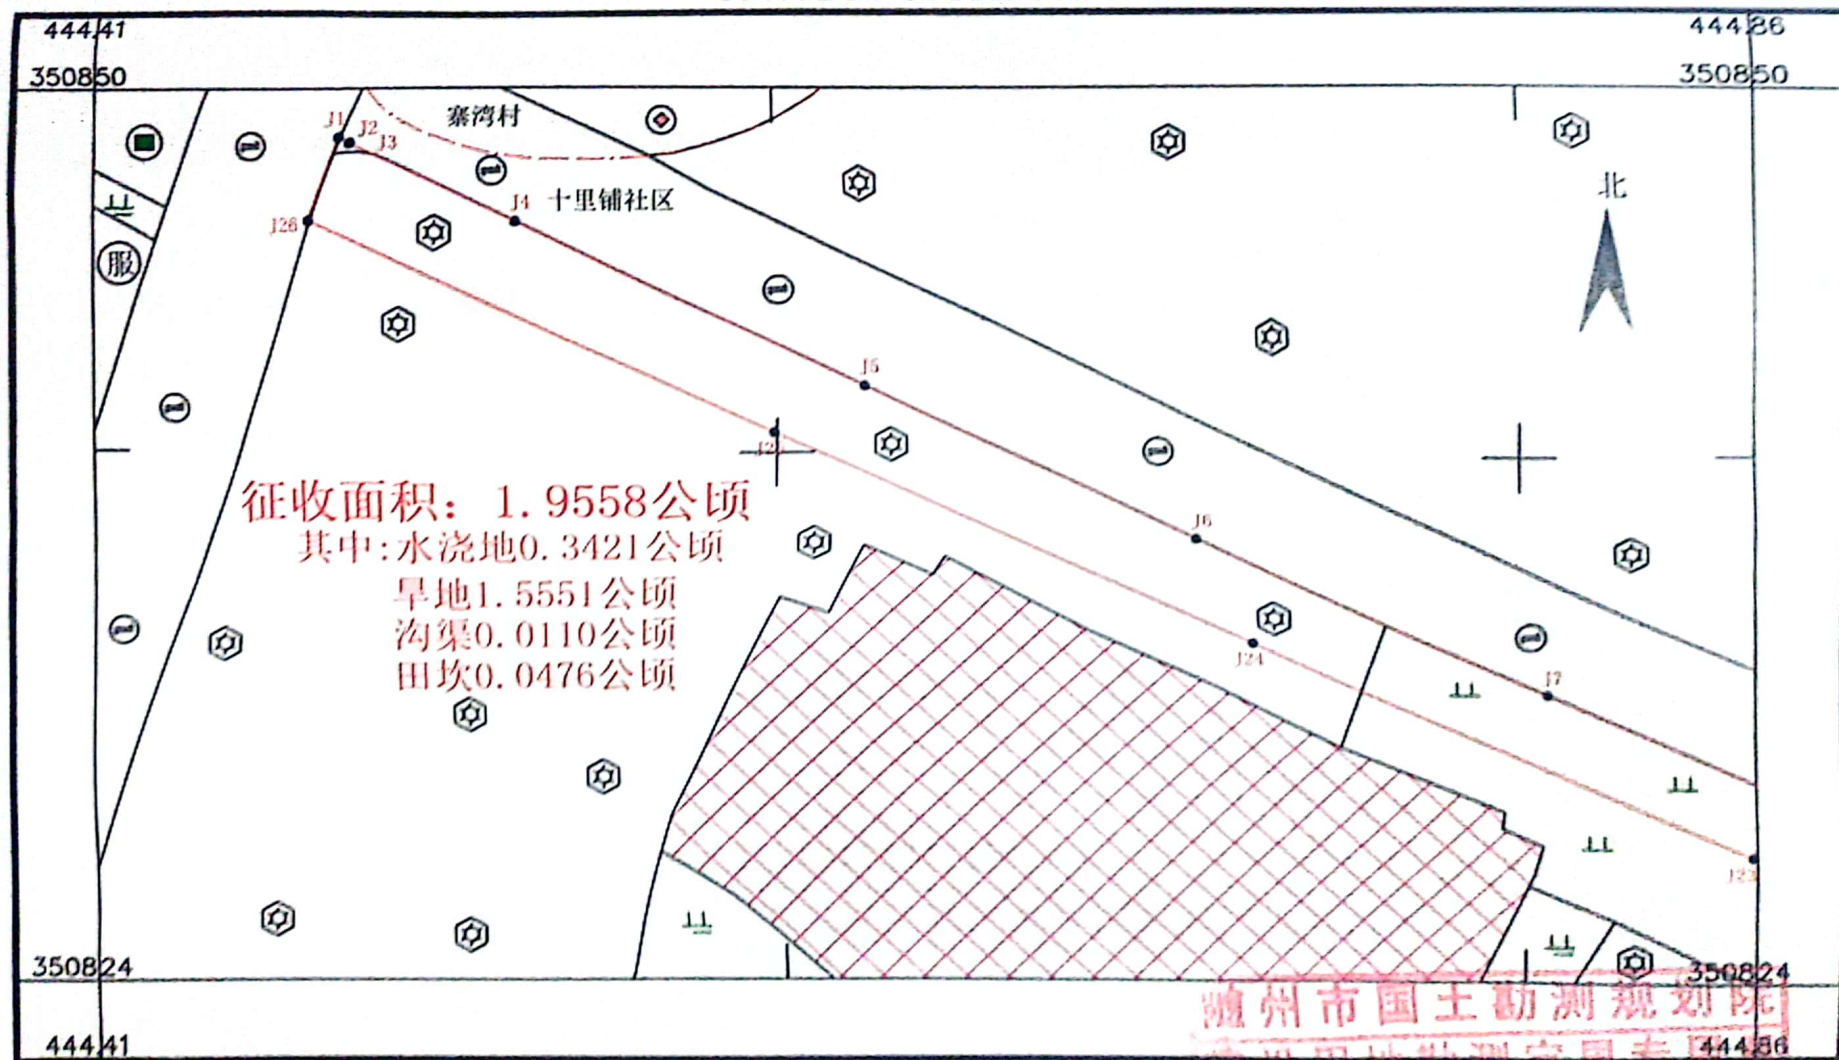


随州市国土勘测规划院

2024年9月数字化成图
2000国家大地坐标系

1:2000

随州市国土勘测规划院
建设用地勘测定界图
图例: 1. 水浇地 2. 旱地 3. 沟渠 4. 田坎
检查员: 严安丹
审核员: 年恒

随州高新区吴家老湾片区排水改造工程（二号渠改建）项目建设用地勘测定界图二
3508.053-38444.861

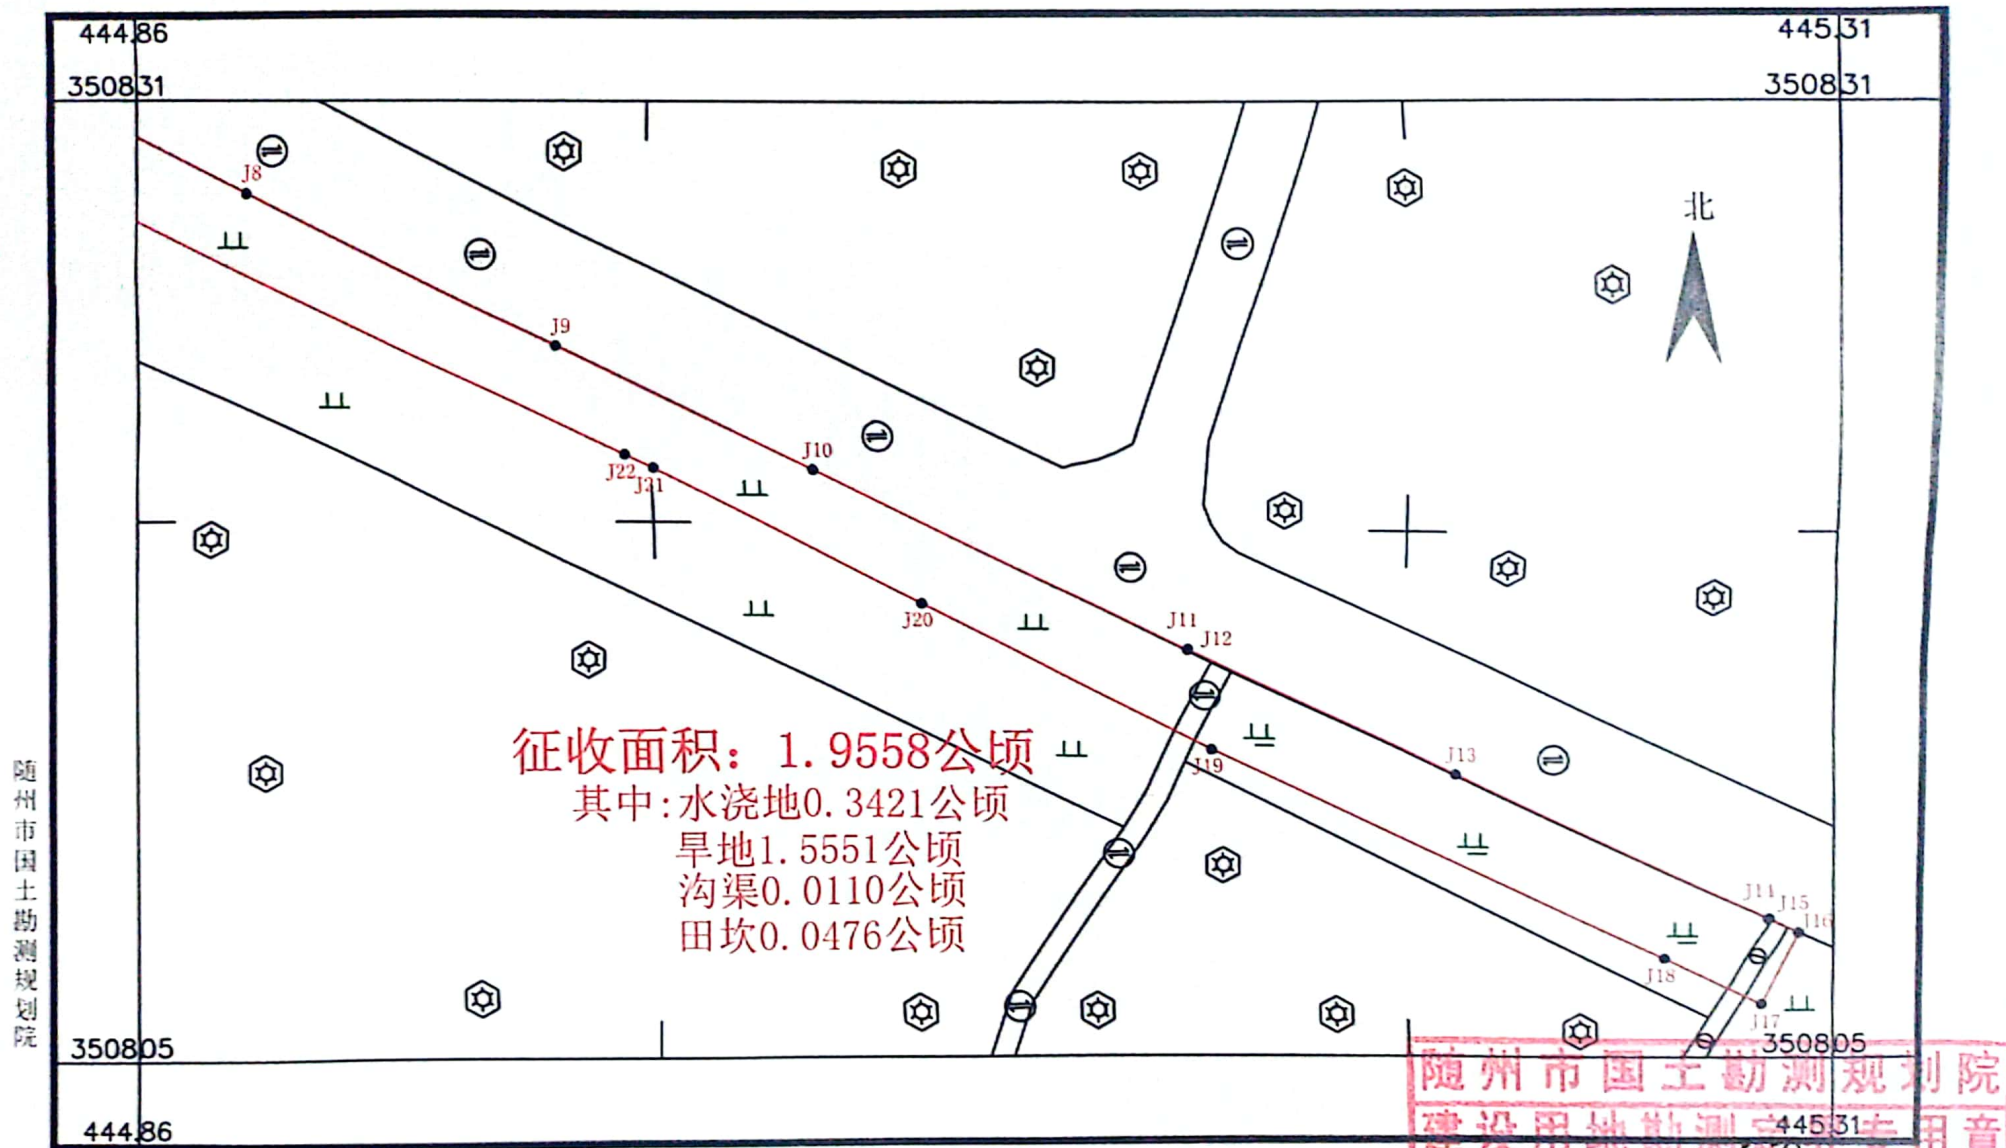

随州市国土勘测规划院

2024年9月数字化成图
2000国家大地坐标系

1:2000

随州市国土勘测规划院
建设用地勘测定界专用章
资质乙级: 测量员: 严宏丹
绘图员: 华国 编号: (4212)011

检查员: 严宏丹
审核员: 华国