


随州市2024年度第62批次城市建设用地勘测定界图（一）

3504.397-38448.879

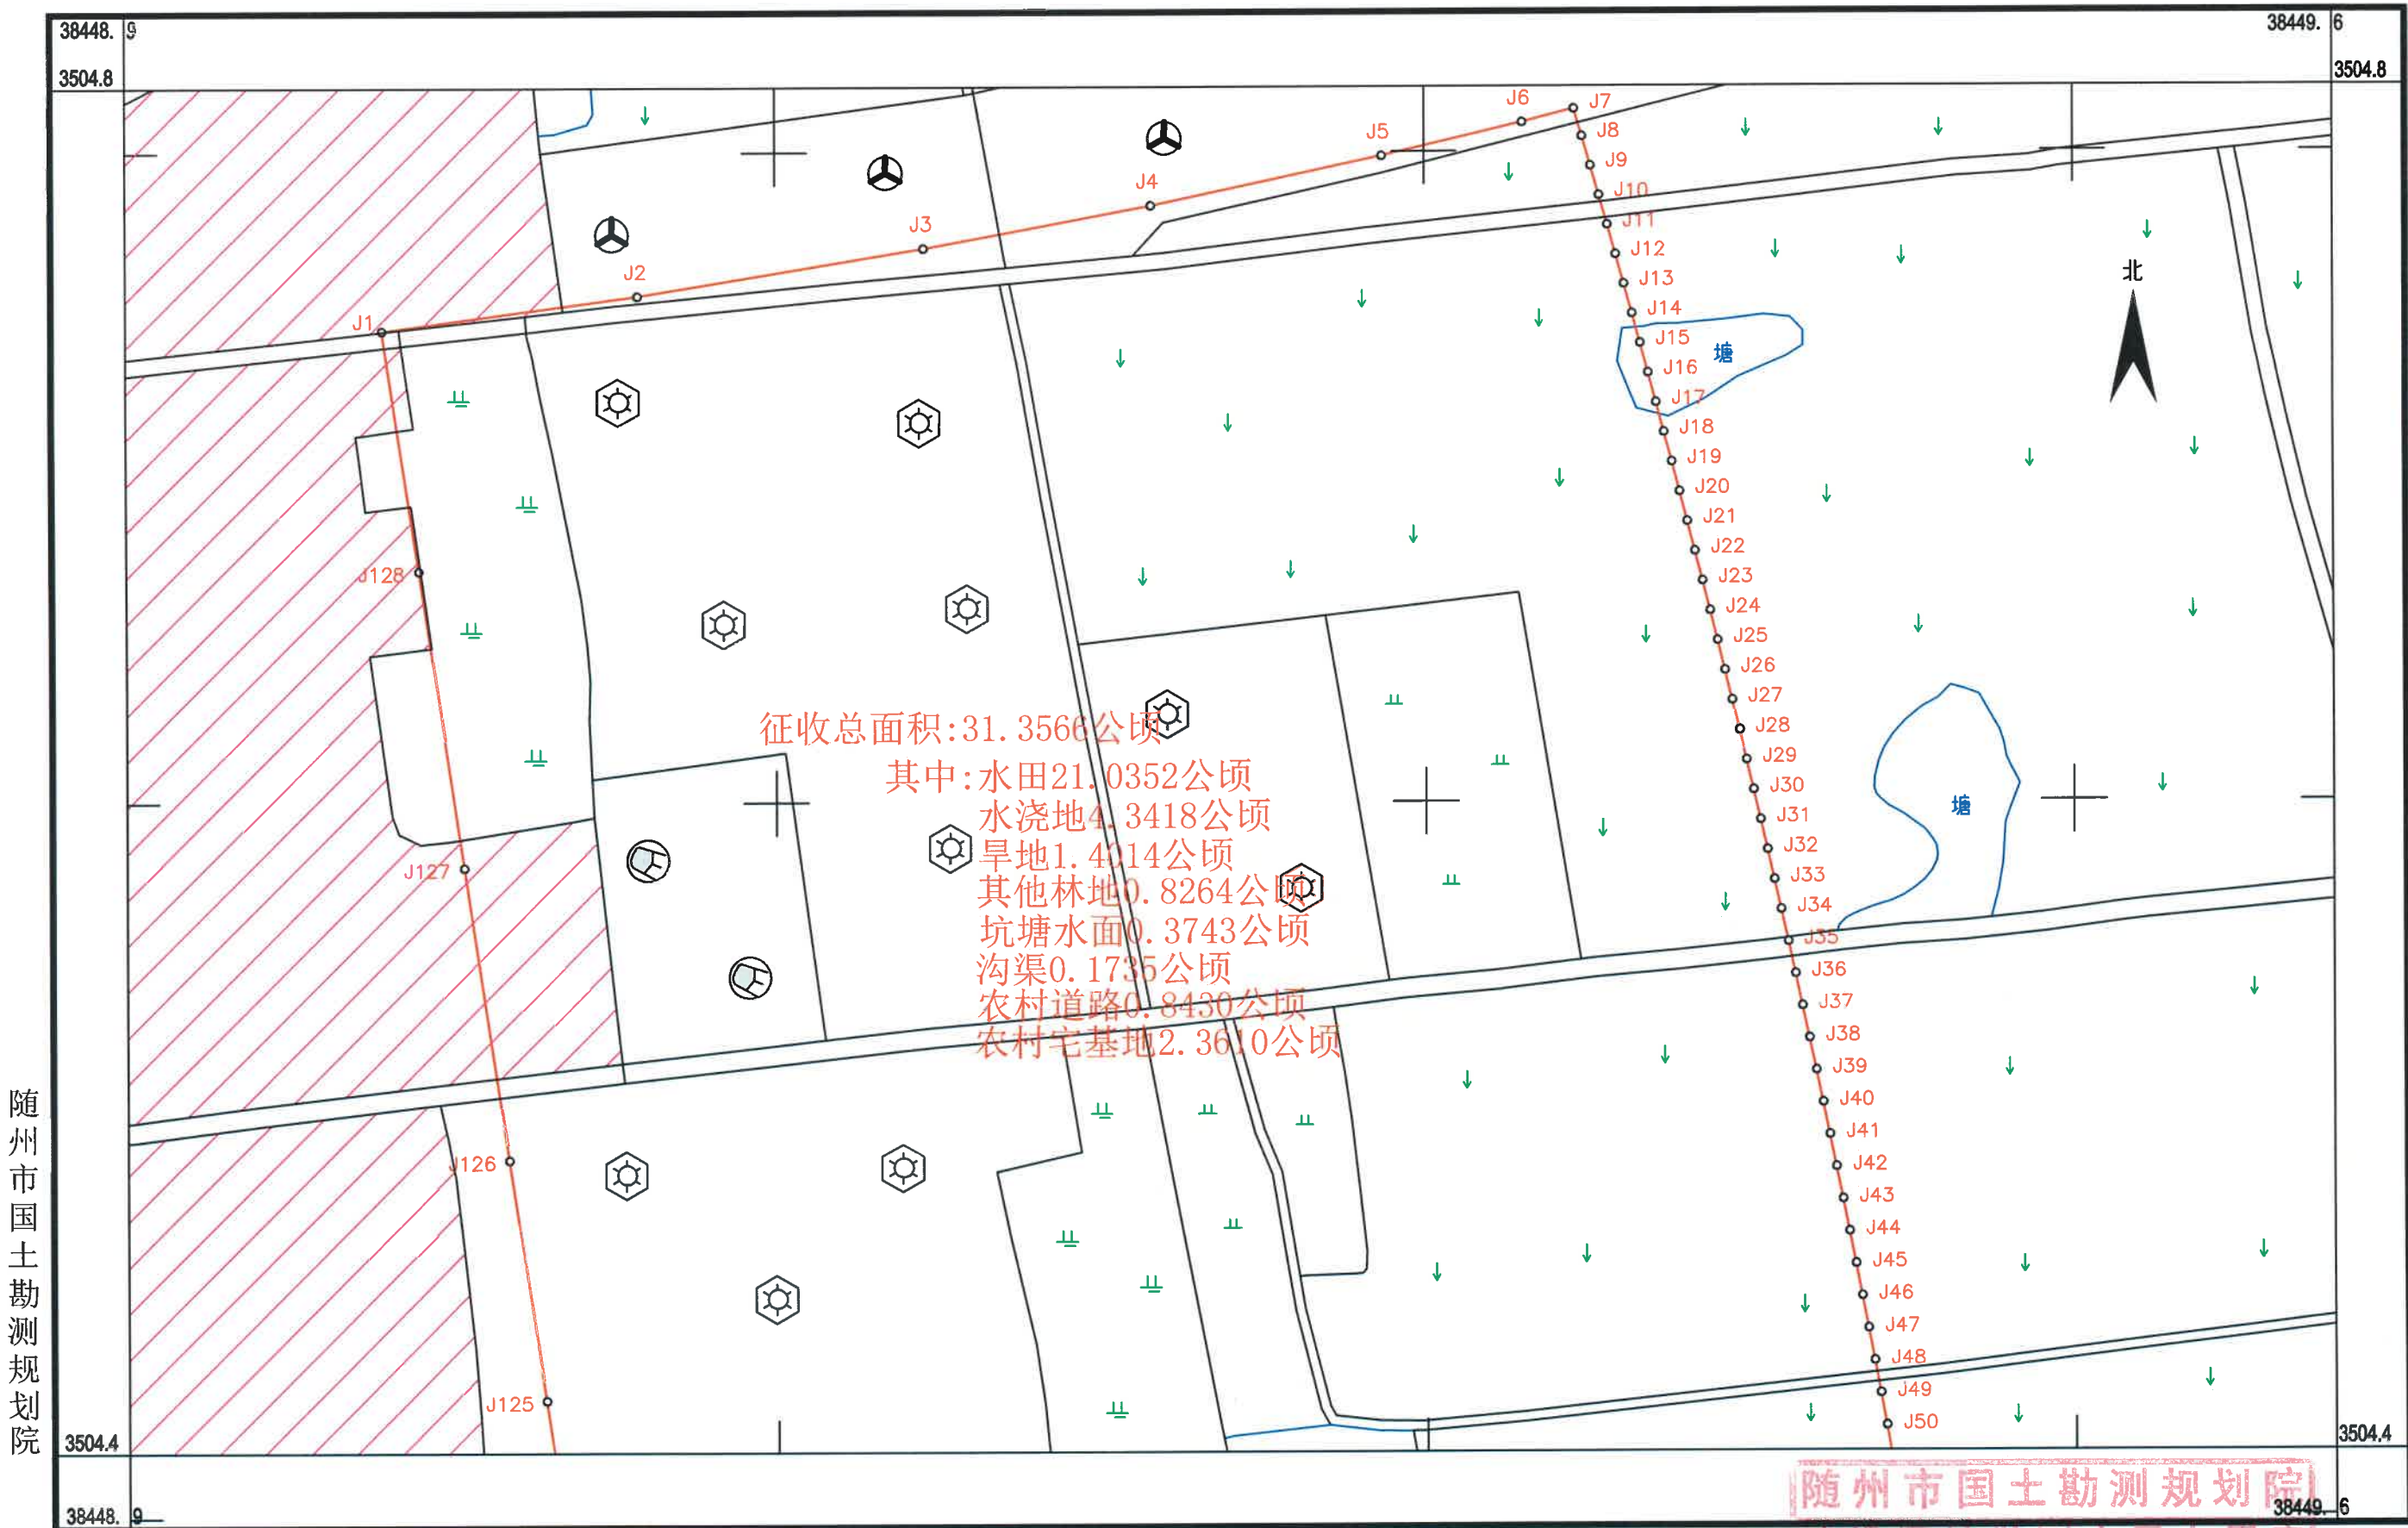

征收总面积:31.3566公顷
其中:水田21.0352公顷
水浇地4.3418公顷
旱地1.4014公顷
其他林地0.8264公顷
坑塘水面0.3743公顷
沟渠0.1735公顷
农村道路0.8430公顷
农村宅基地2.3610公顷

随州市国土勘测规划院


2024年10月数字化成图
2000国家大地坐标系

1:2000

随州市国土勘测规划院
建设用地勘测定界专用章
资质乙级:土地房产产权
测量员:邱霜
绘图员:戴昊(2011)
检查员:严宏丹
审核员:华恒

随州市2024年度第62批次城市建设用地勘测定界图（二）

3503.977-38448.879

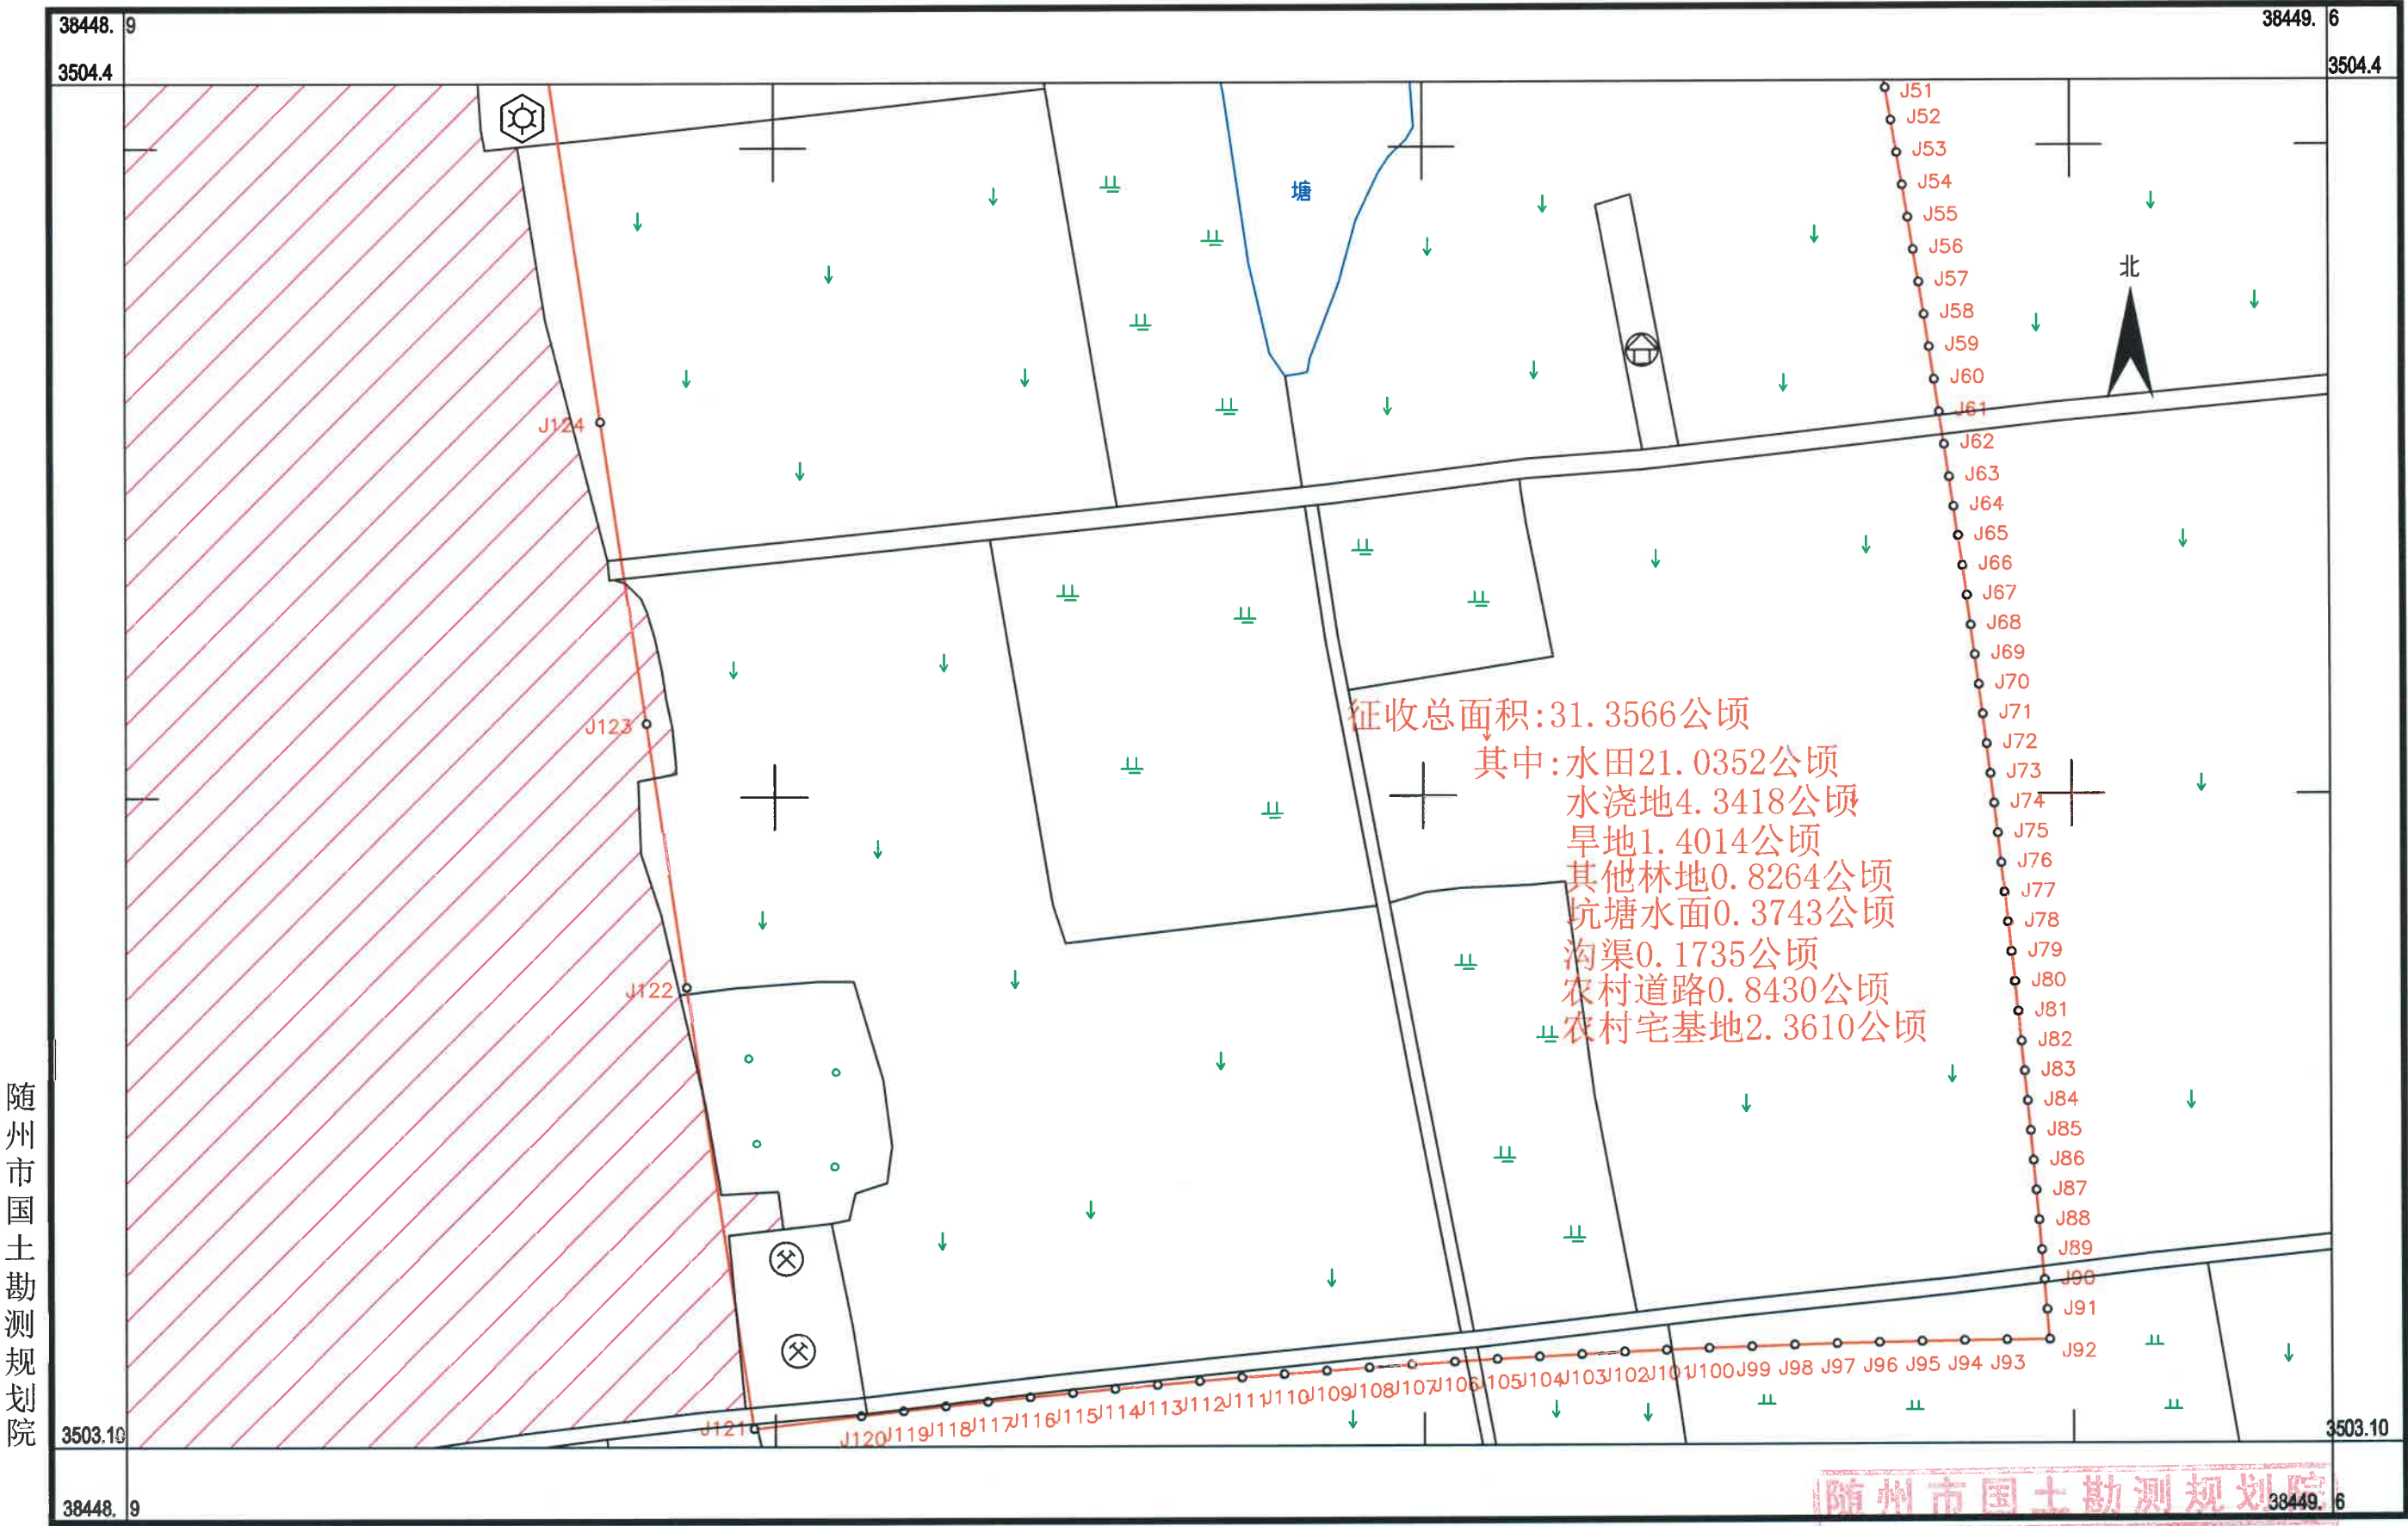

随州市国土勘测规划院

2024年10月数字化成图
2000国家大地坐标系

1:2000

随州市国土勘测规划院
建设用地勘测定界专用章
资质乙级：土地房产
测量员：牟雷
绘图员：戴昊
检查员：严宏丹
审核员：华恒