


随州市2024年度第65批次城市建设用地勘测定界图(一)

3503.626-38449.014

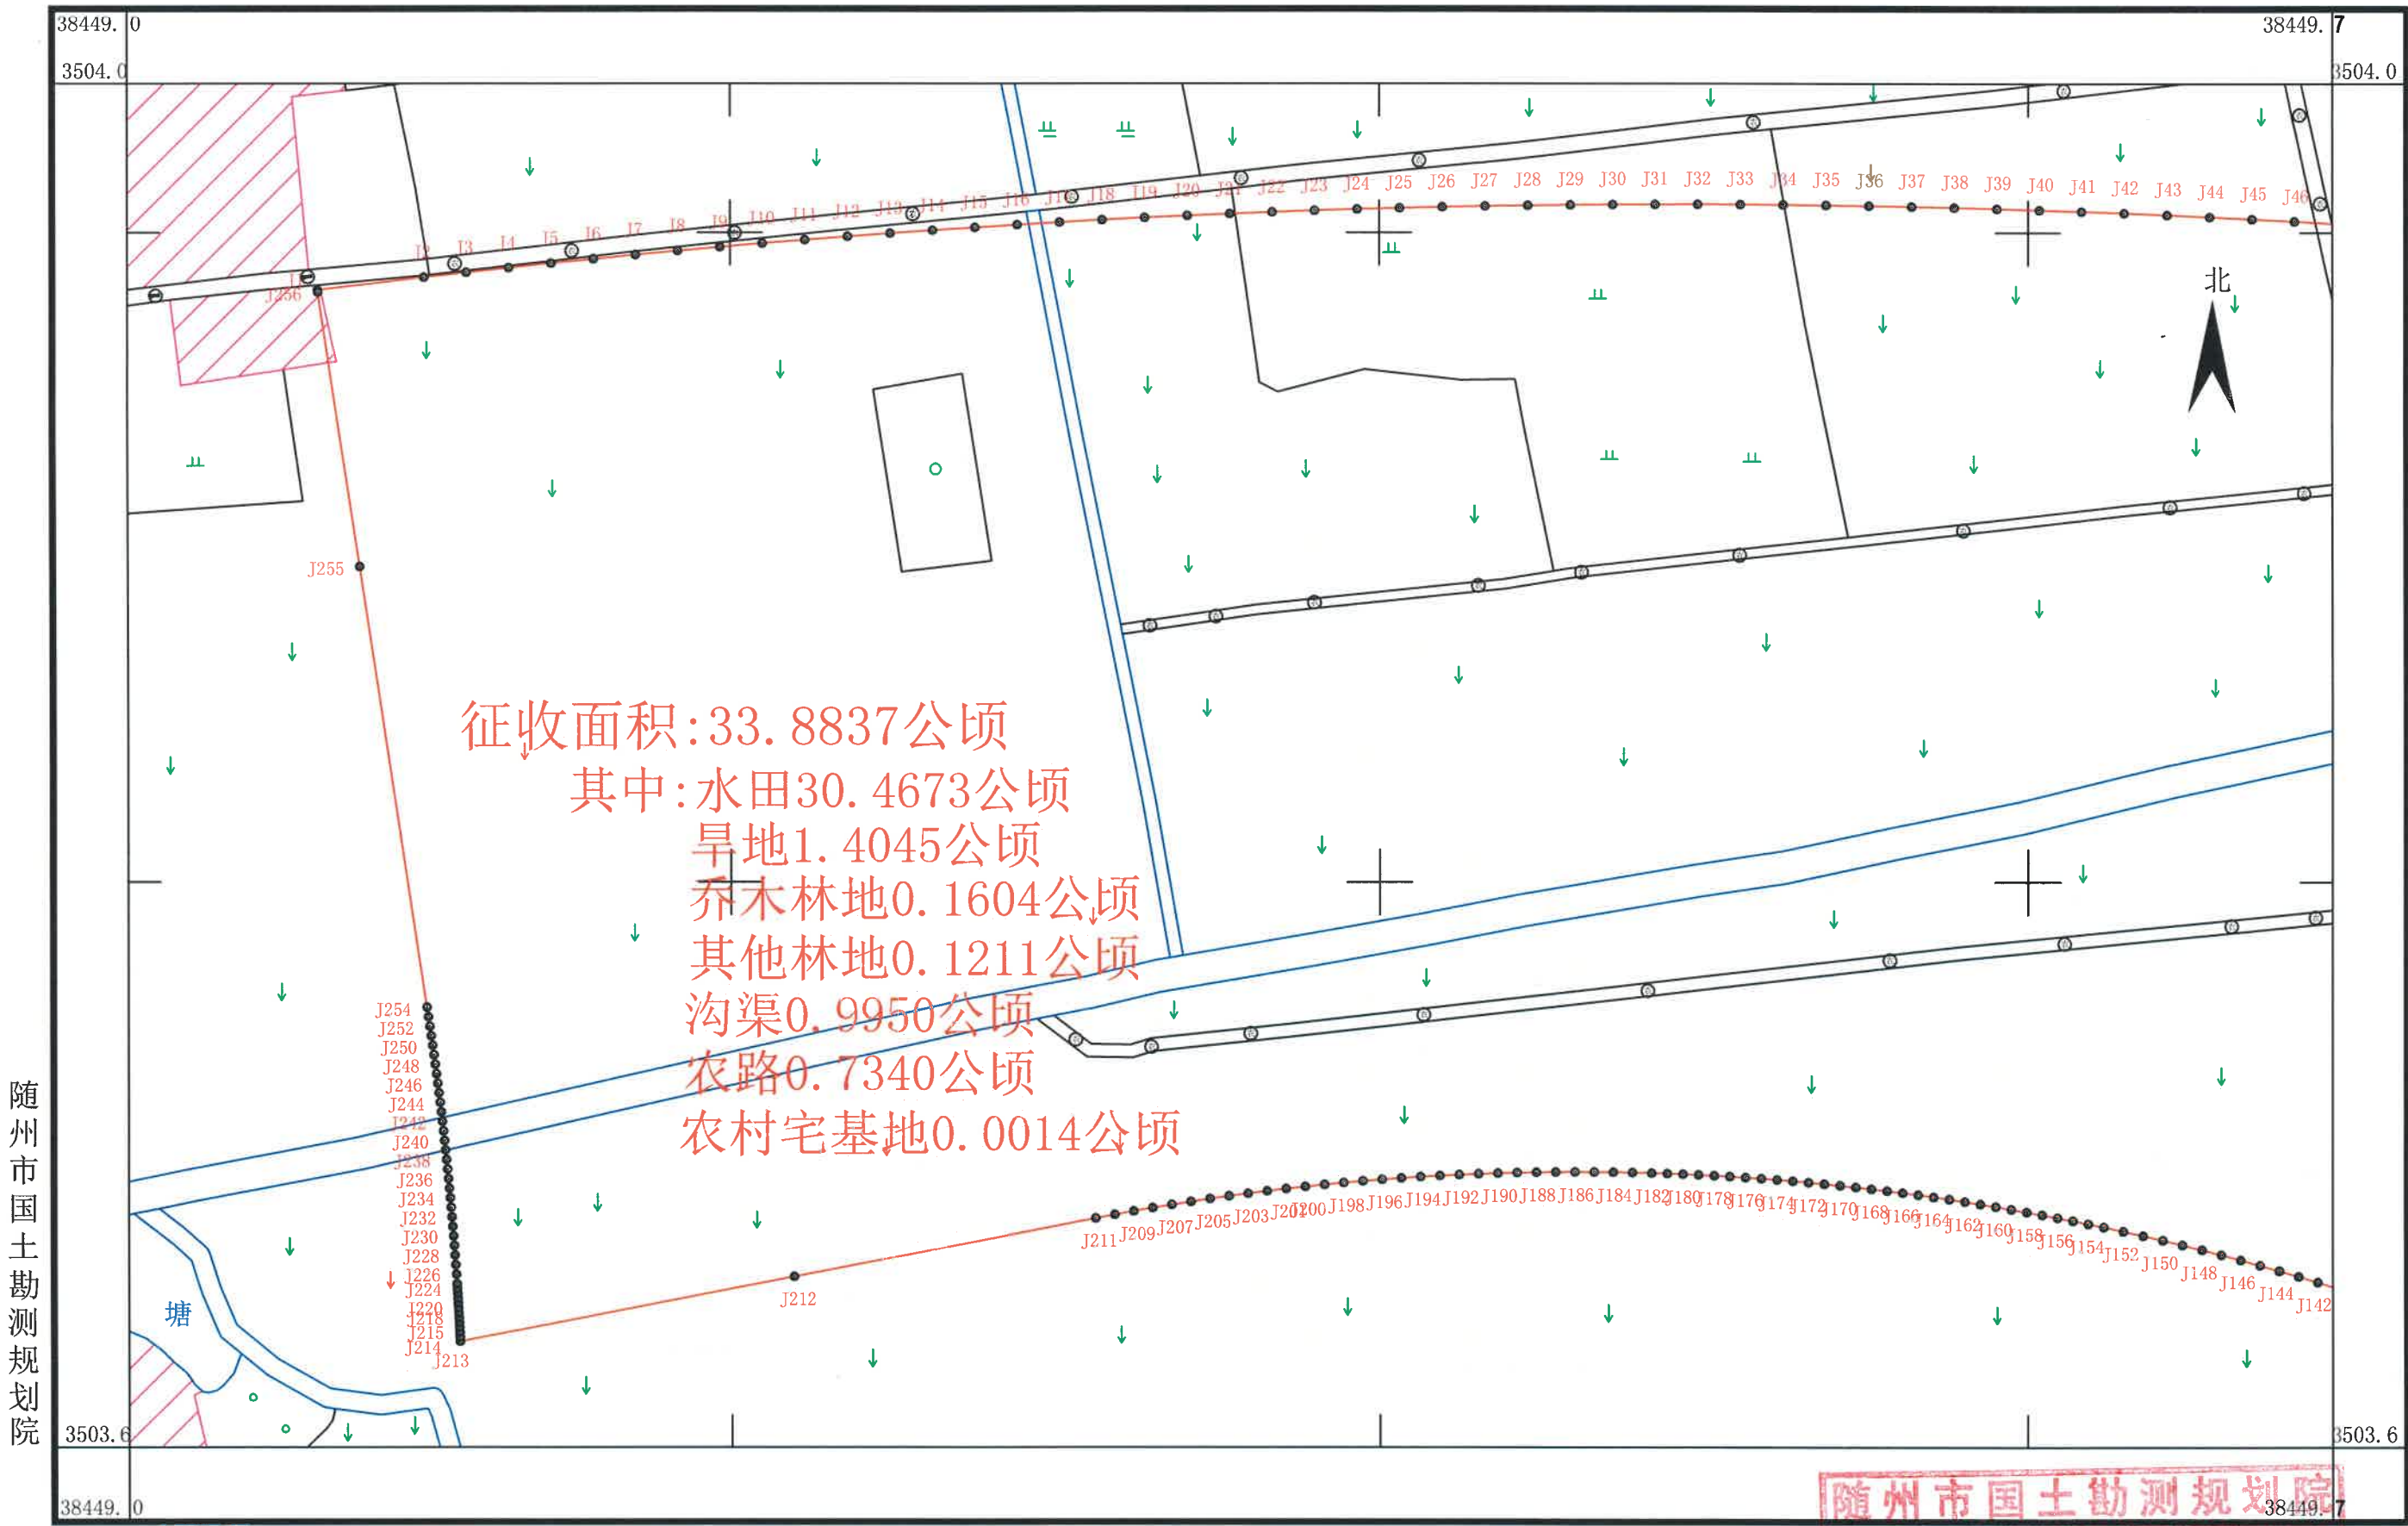

随州市国土勘测规划院


2024年10月数字化成图
2000国家大地坐标系

1:2000

随州市国土勘测规划院
建设用地勘测定界用章
资质乙级: 土地房产测绘
测量员: 张雷
绘图员: 张雷
检查员: 张雷
审核员: 张雷
编号: 1212011

随州市2024年度第65批次城市建设用地勘测定界图(二)

3503.506-38449.694

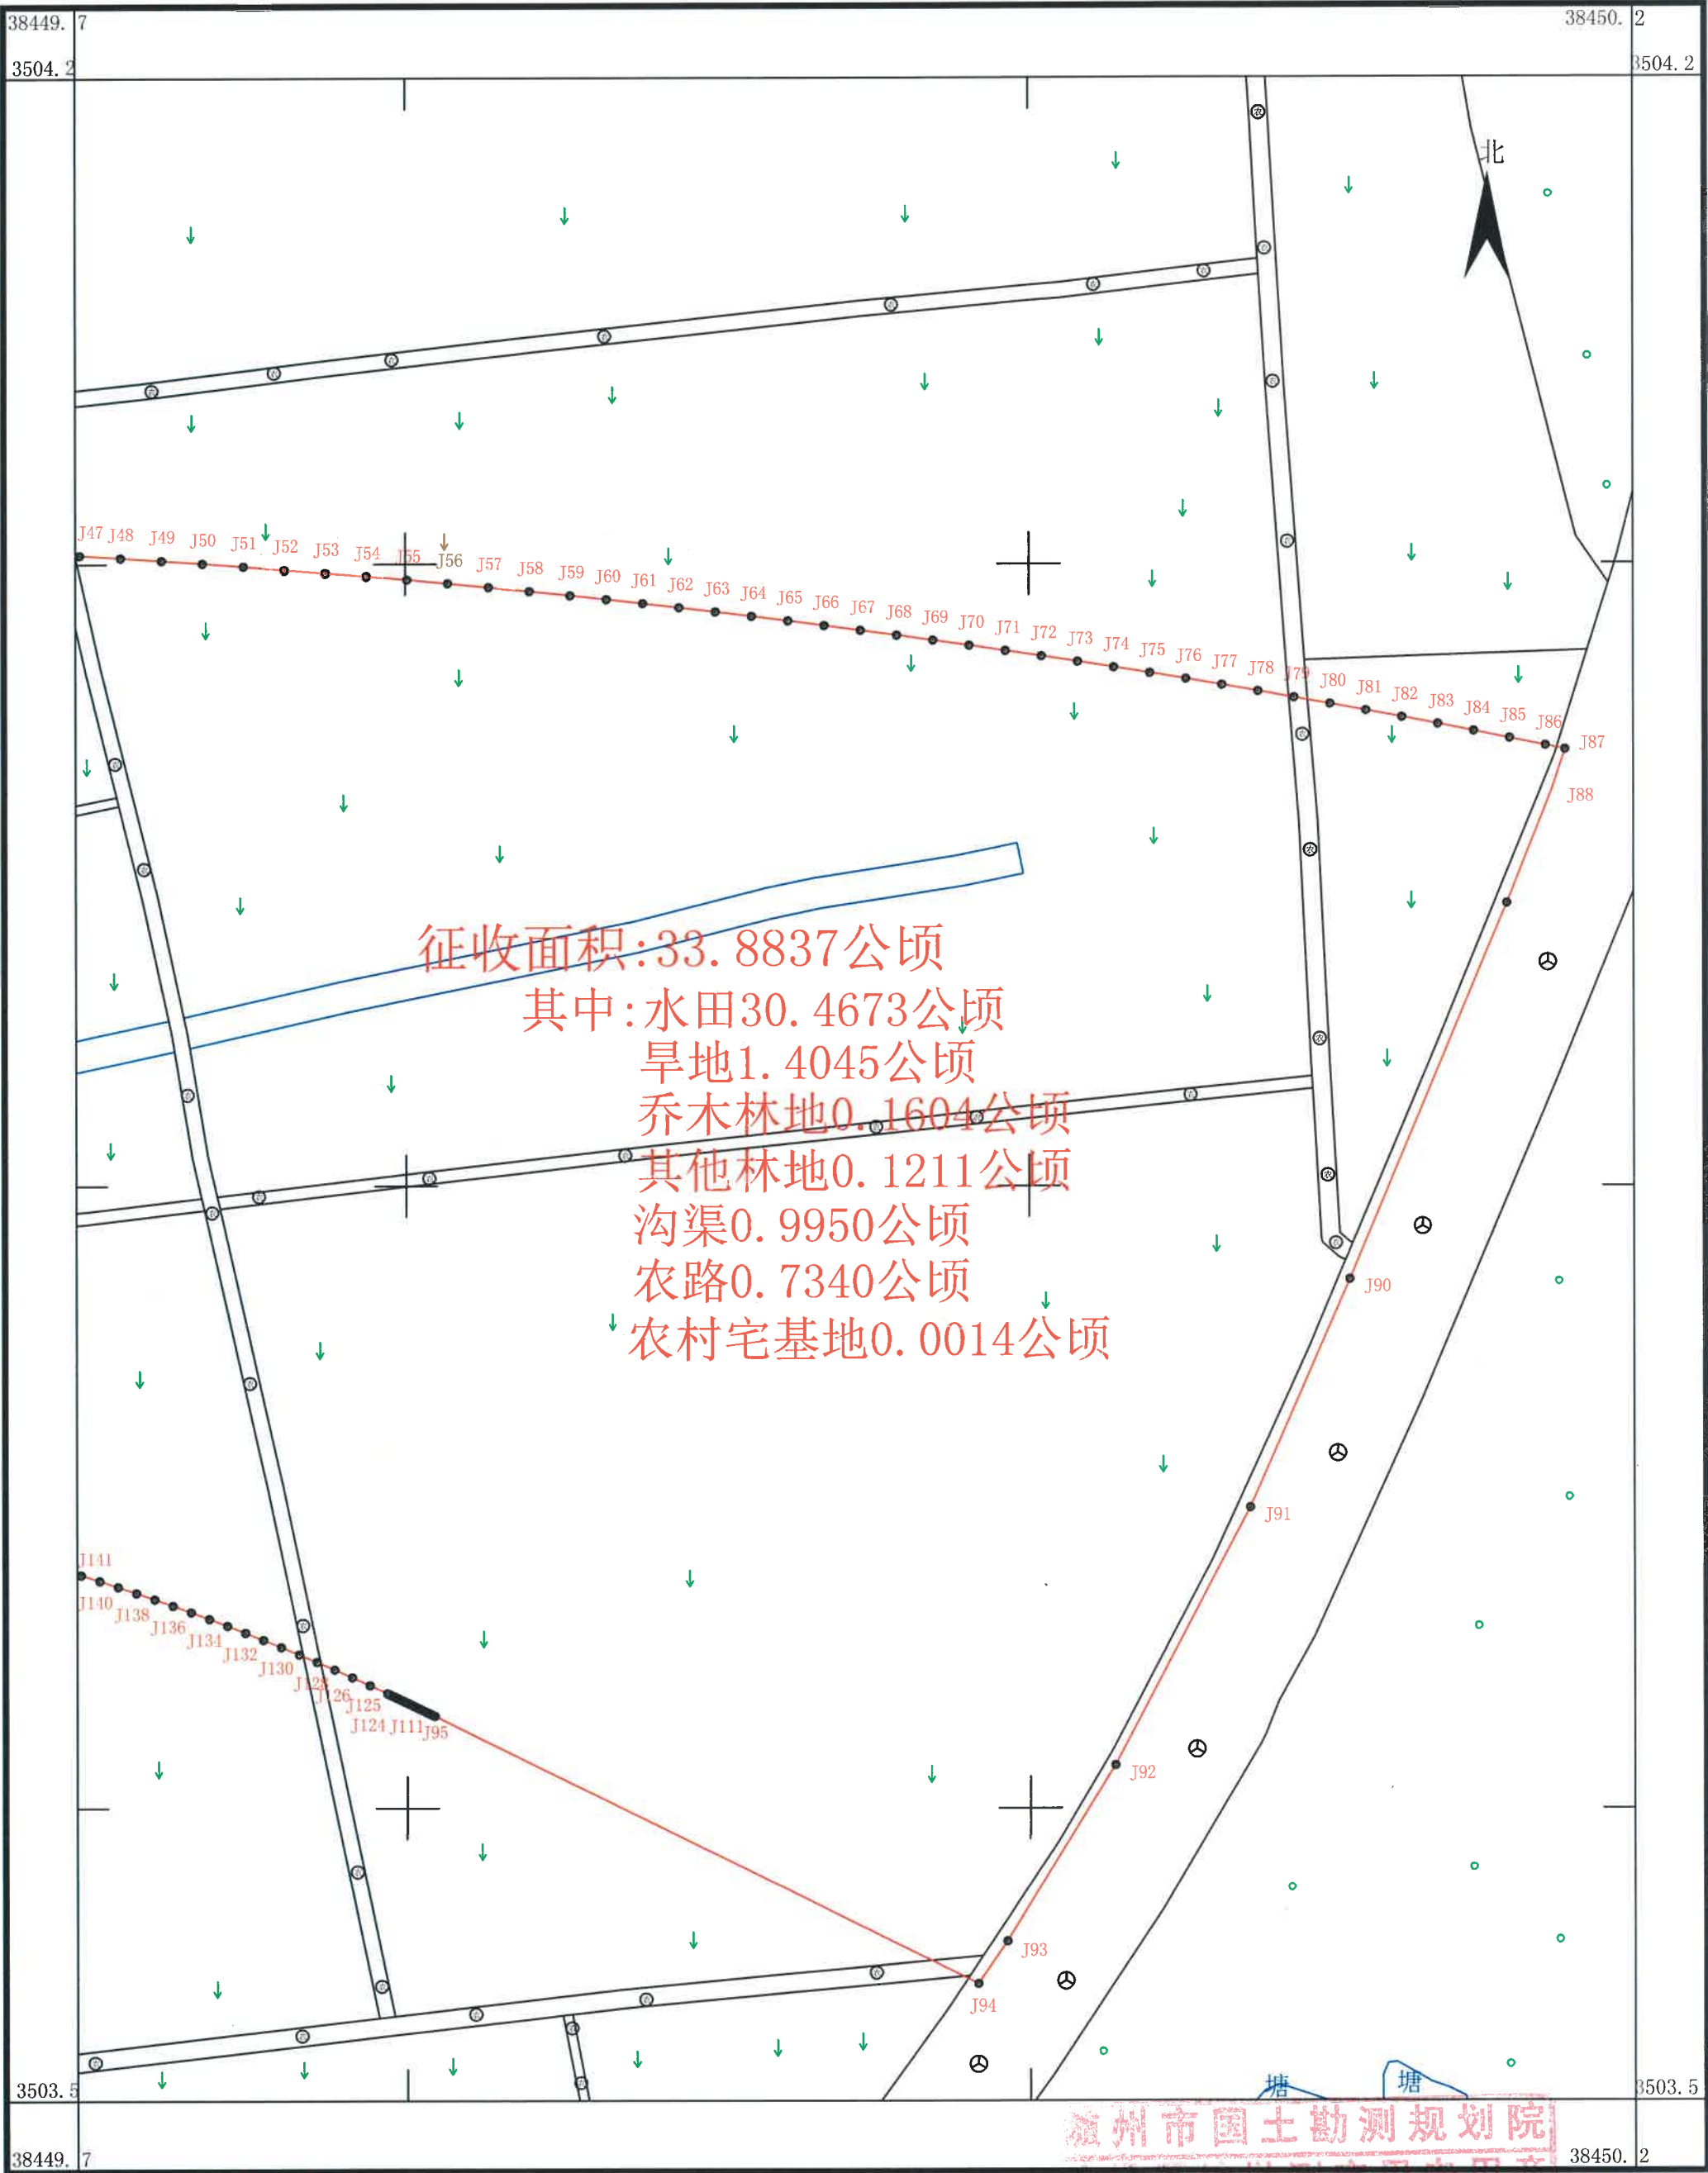

征收面积:33.8837公顷
其中:水田30.4673公顷
旱地1.4045公顷
乔木林地0.1604公顷
其他林地0.1211公顷
沟渠0.9950公顷
农路0.7340公顷
农村宅基地0.0014公顷

随州市国土勘测规划院

2024年10月数字化成图
2000国家大地坐标系

1:2000

随州市国土勘测规划院
建设用地勘测定界专用章
资质乙级:土地房产测绘证书编号:421301910194

测量员: 邓波
绘图员: 邓波
检查员: 严宏丹
审核员: 华恒