


随州市2024年度第55批次城市建设用地勘测定界图

3512.952-38443.297

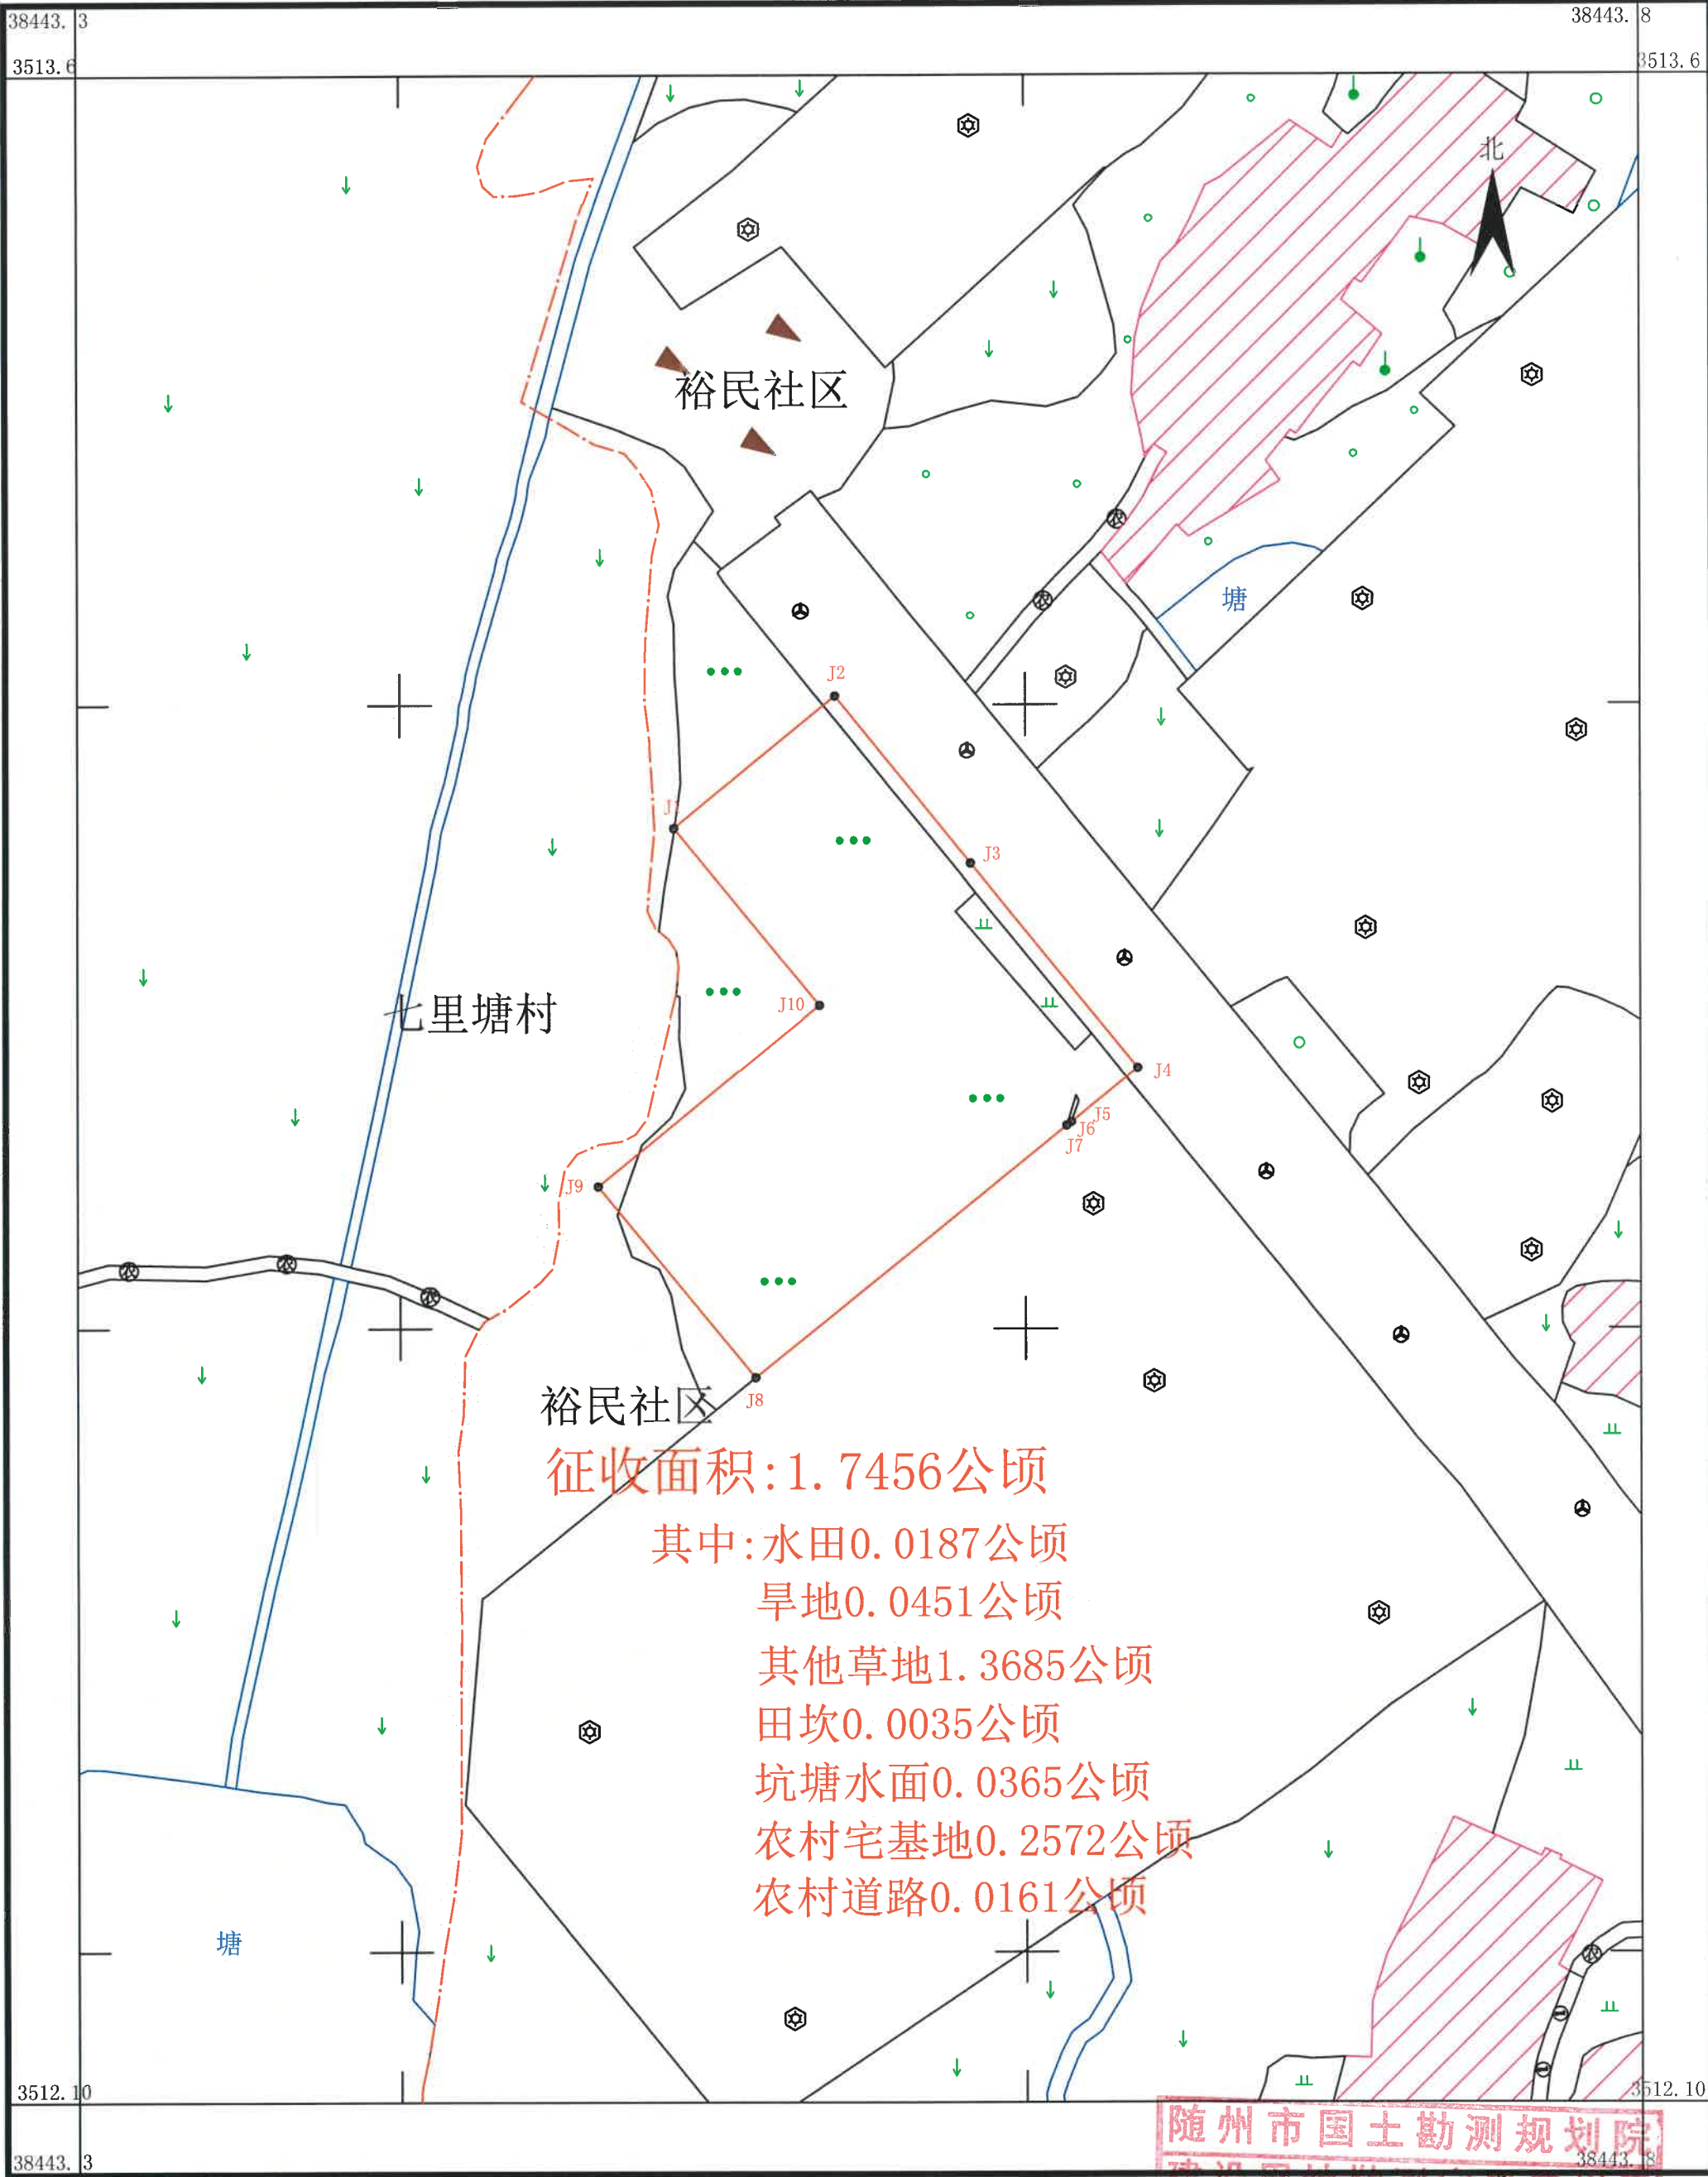

随州市国土勘测规划院

2024年11月数字化成图
2000国家大地坐标系

1:2000

随州市国土勘测规划院
建设用地勘测定界专用章
资质乙级:土地房产测绘
测量员: 严宏丹
绘图员: 严宏丹
审核员: 严宏丹