


随州市2025年度第3批次城市建设用地勘测定界图

3504.762-38452.422

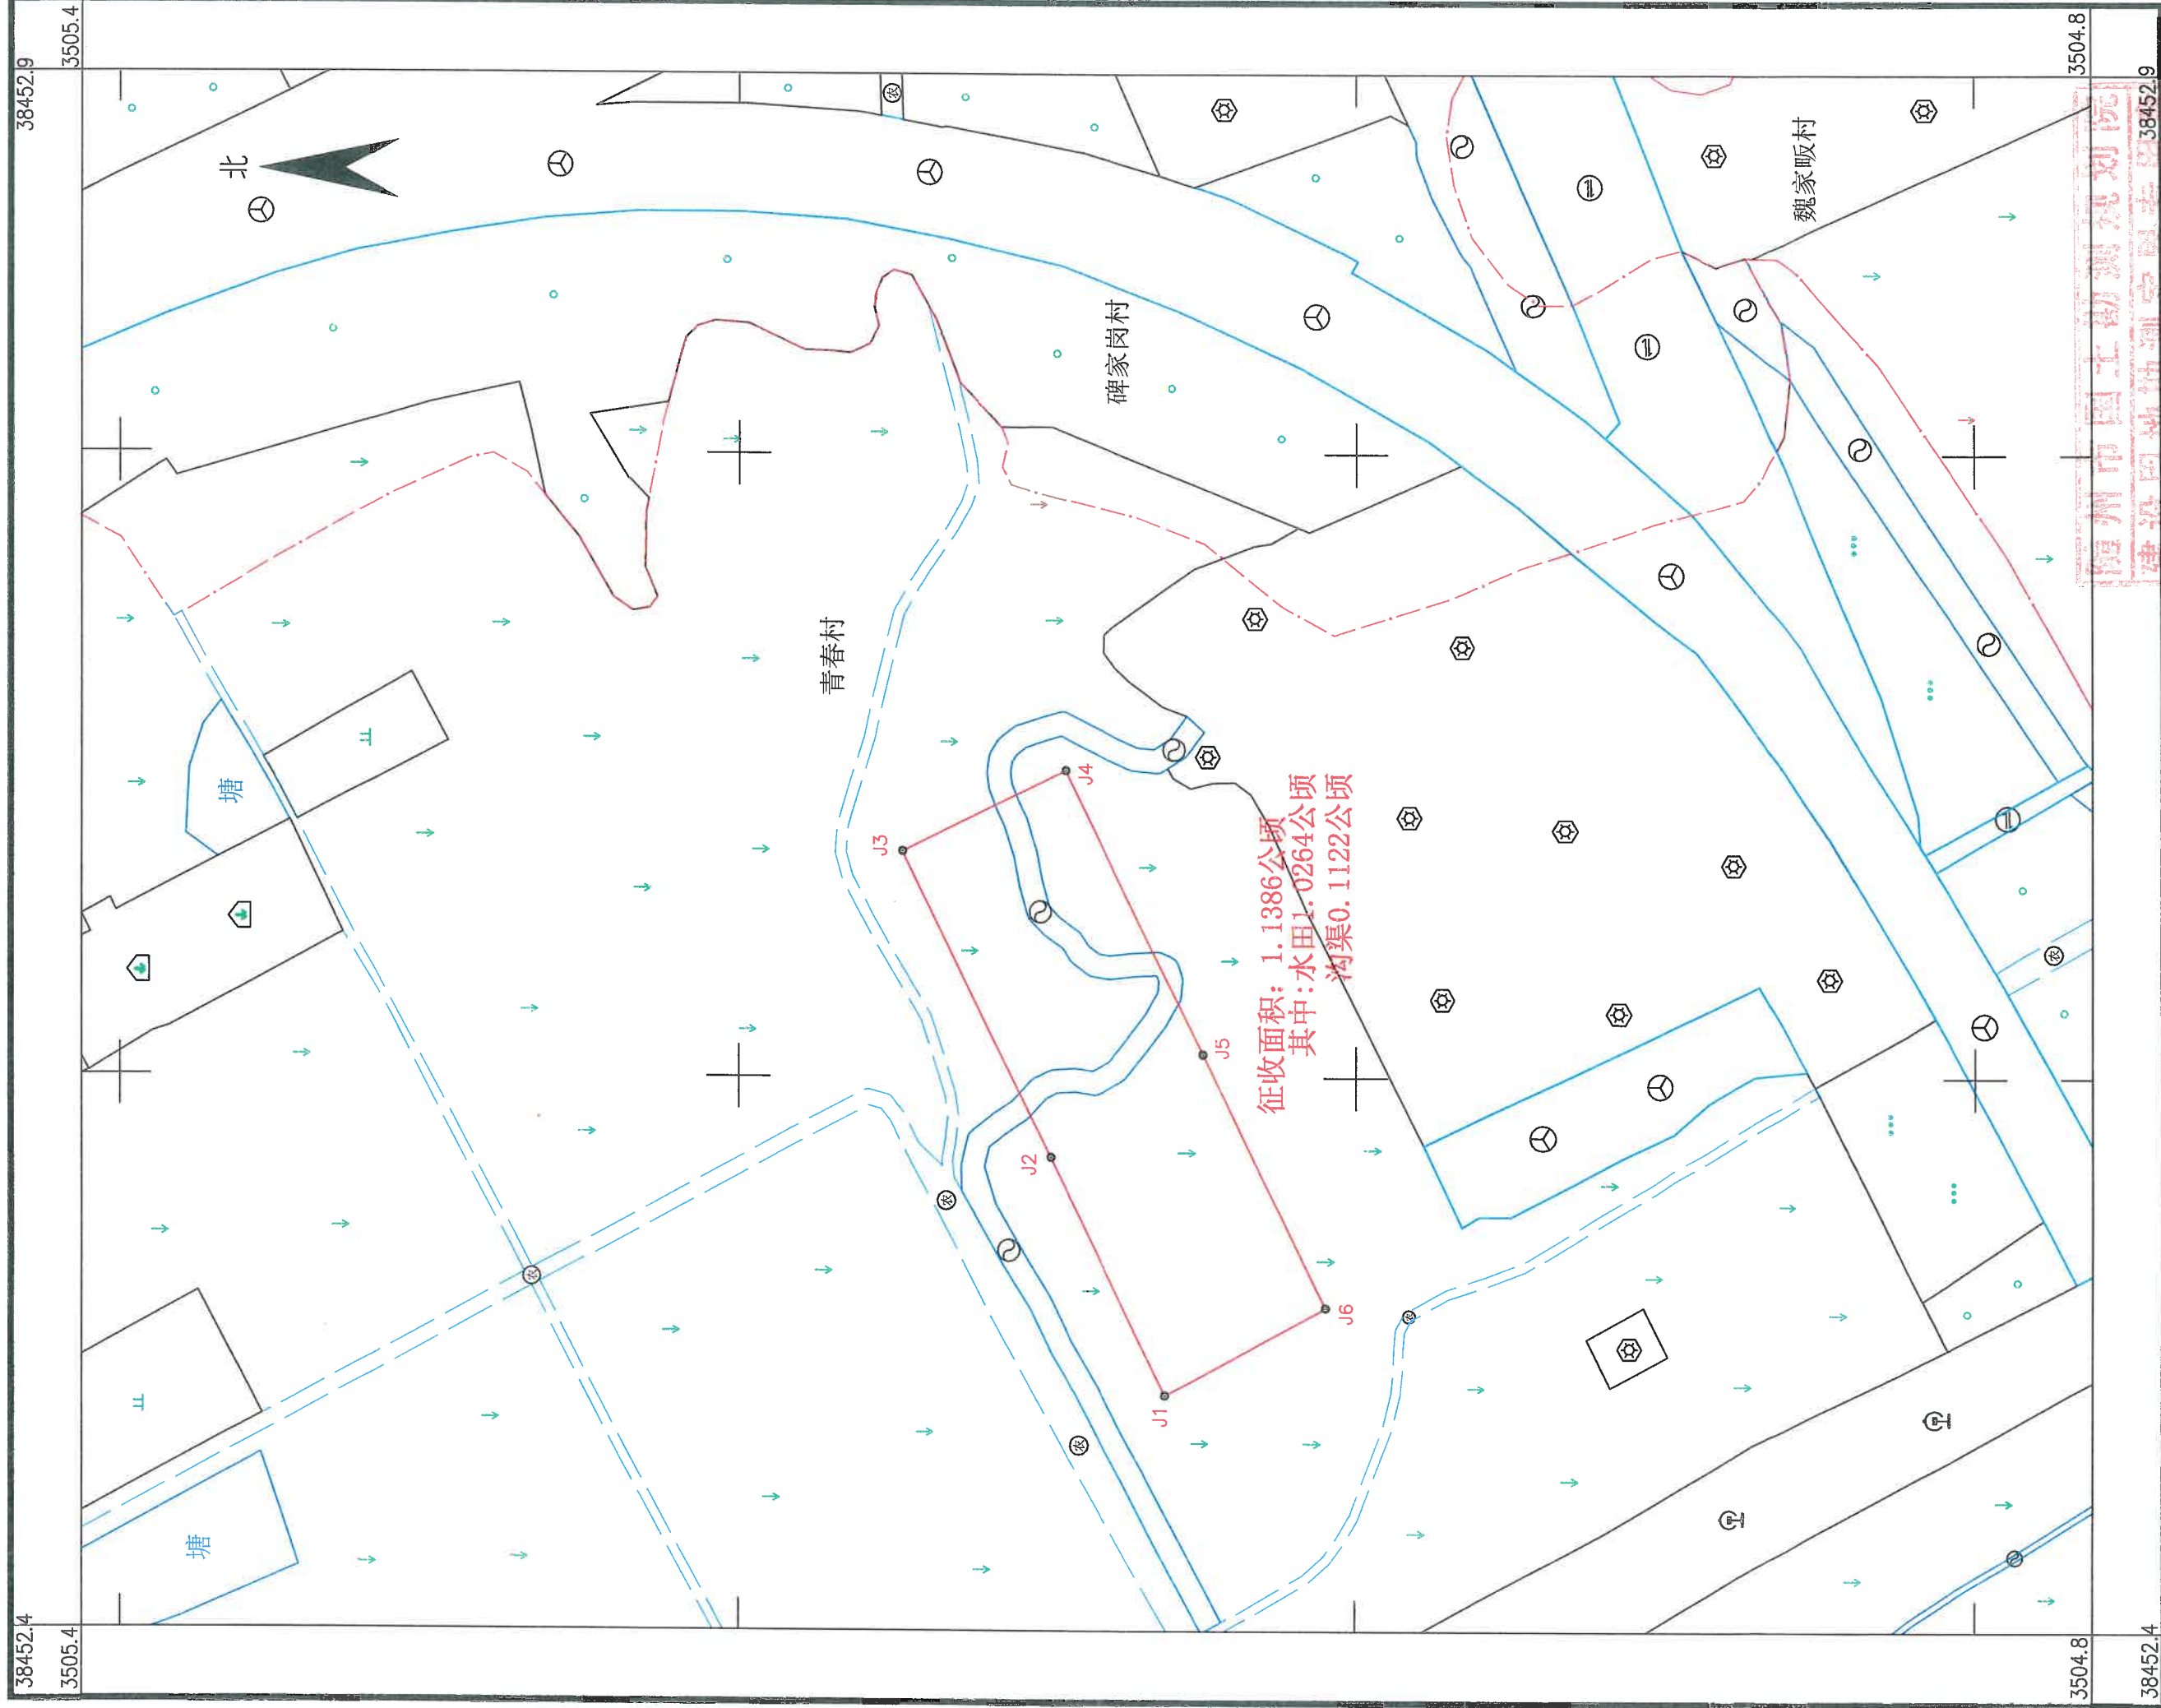

随州市国土勘测规划院

随州市国土勘测规划院
建设用地图例图
资质乙级：土地房产测绘
定界勘测图例图

2025年3月数字化成图
2000国家大地坐标系

1:2000

测量员：邓永霞
绘图员：邓永霞
检查员：邓永霞
审核员：邓永霞