


随州市2024年度第50批次城市建设用地勘测定界图

3502.879-38454.271

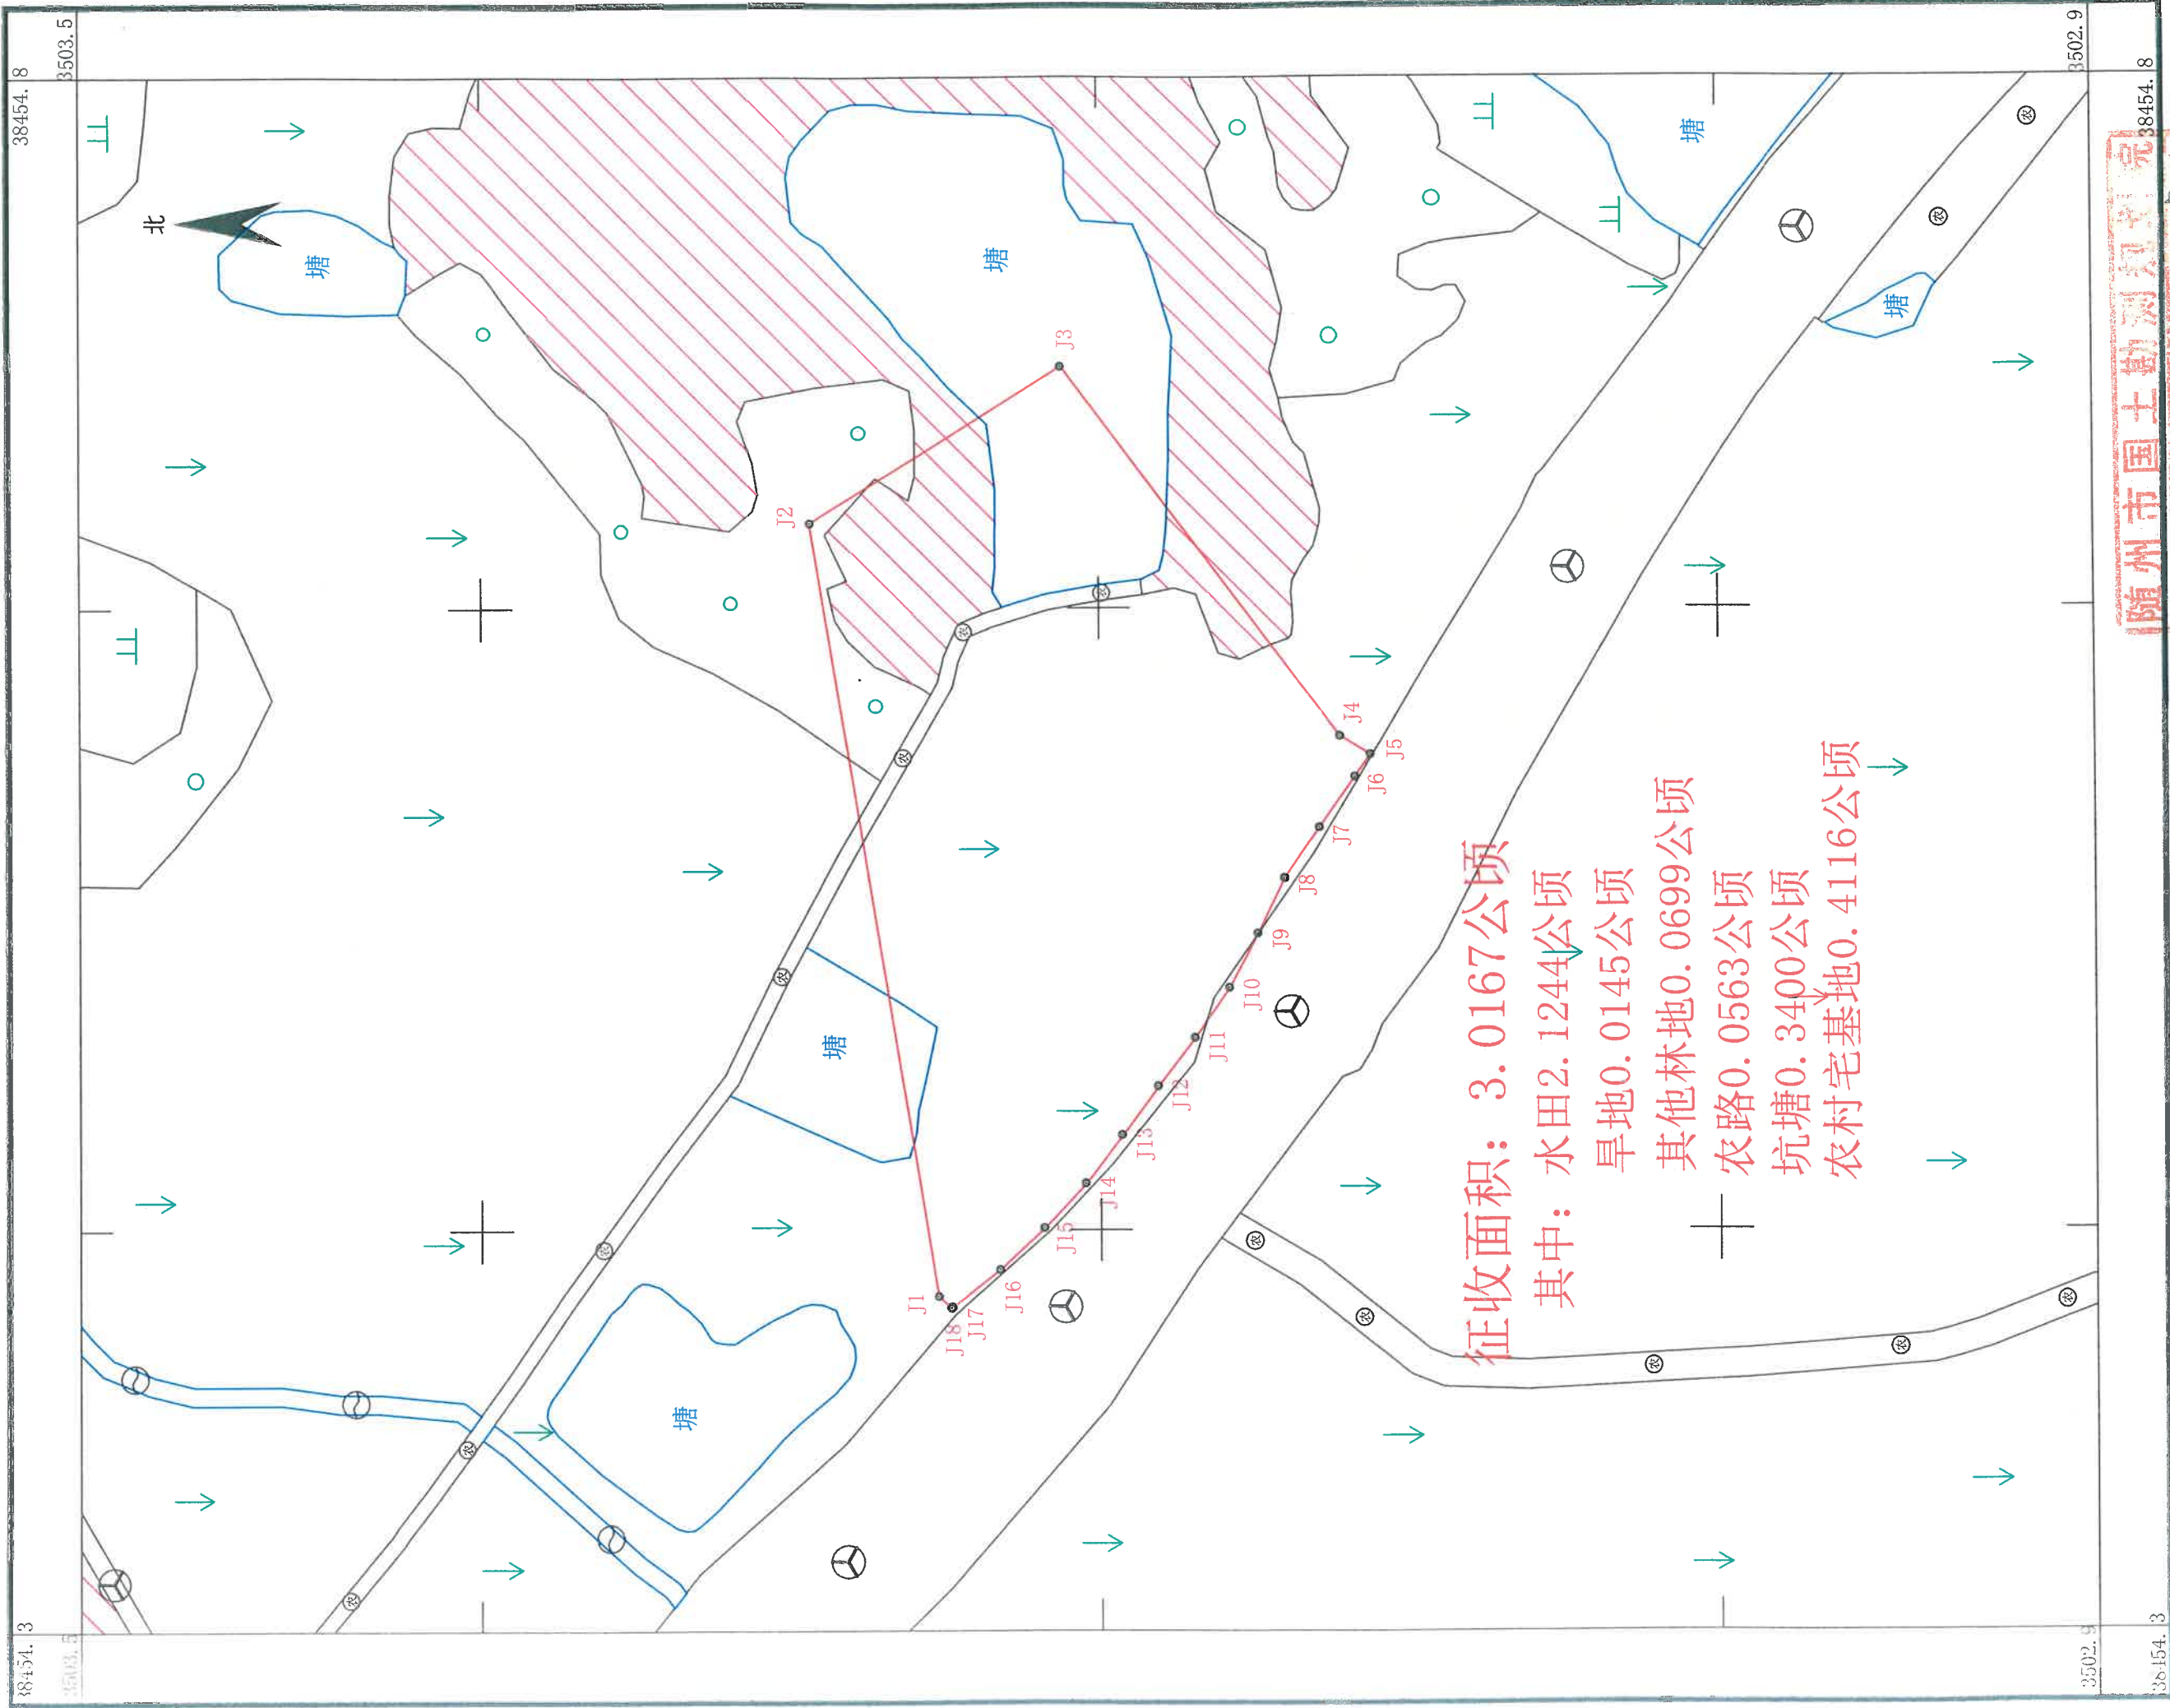

2025年5月数字化成图
2000国家大地坐标系

1:2000

随州市国土勘测院
建设用地勘测
测量员: 李华
绘图员: 李华
资质乙级: 定界勘测
检查员: 李华

审核员: 李华